


+8.640

+3.000

±0,000

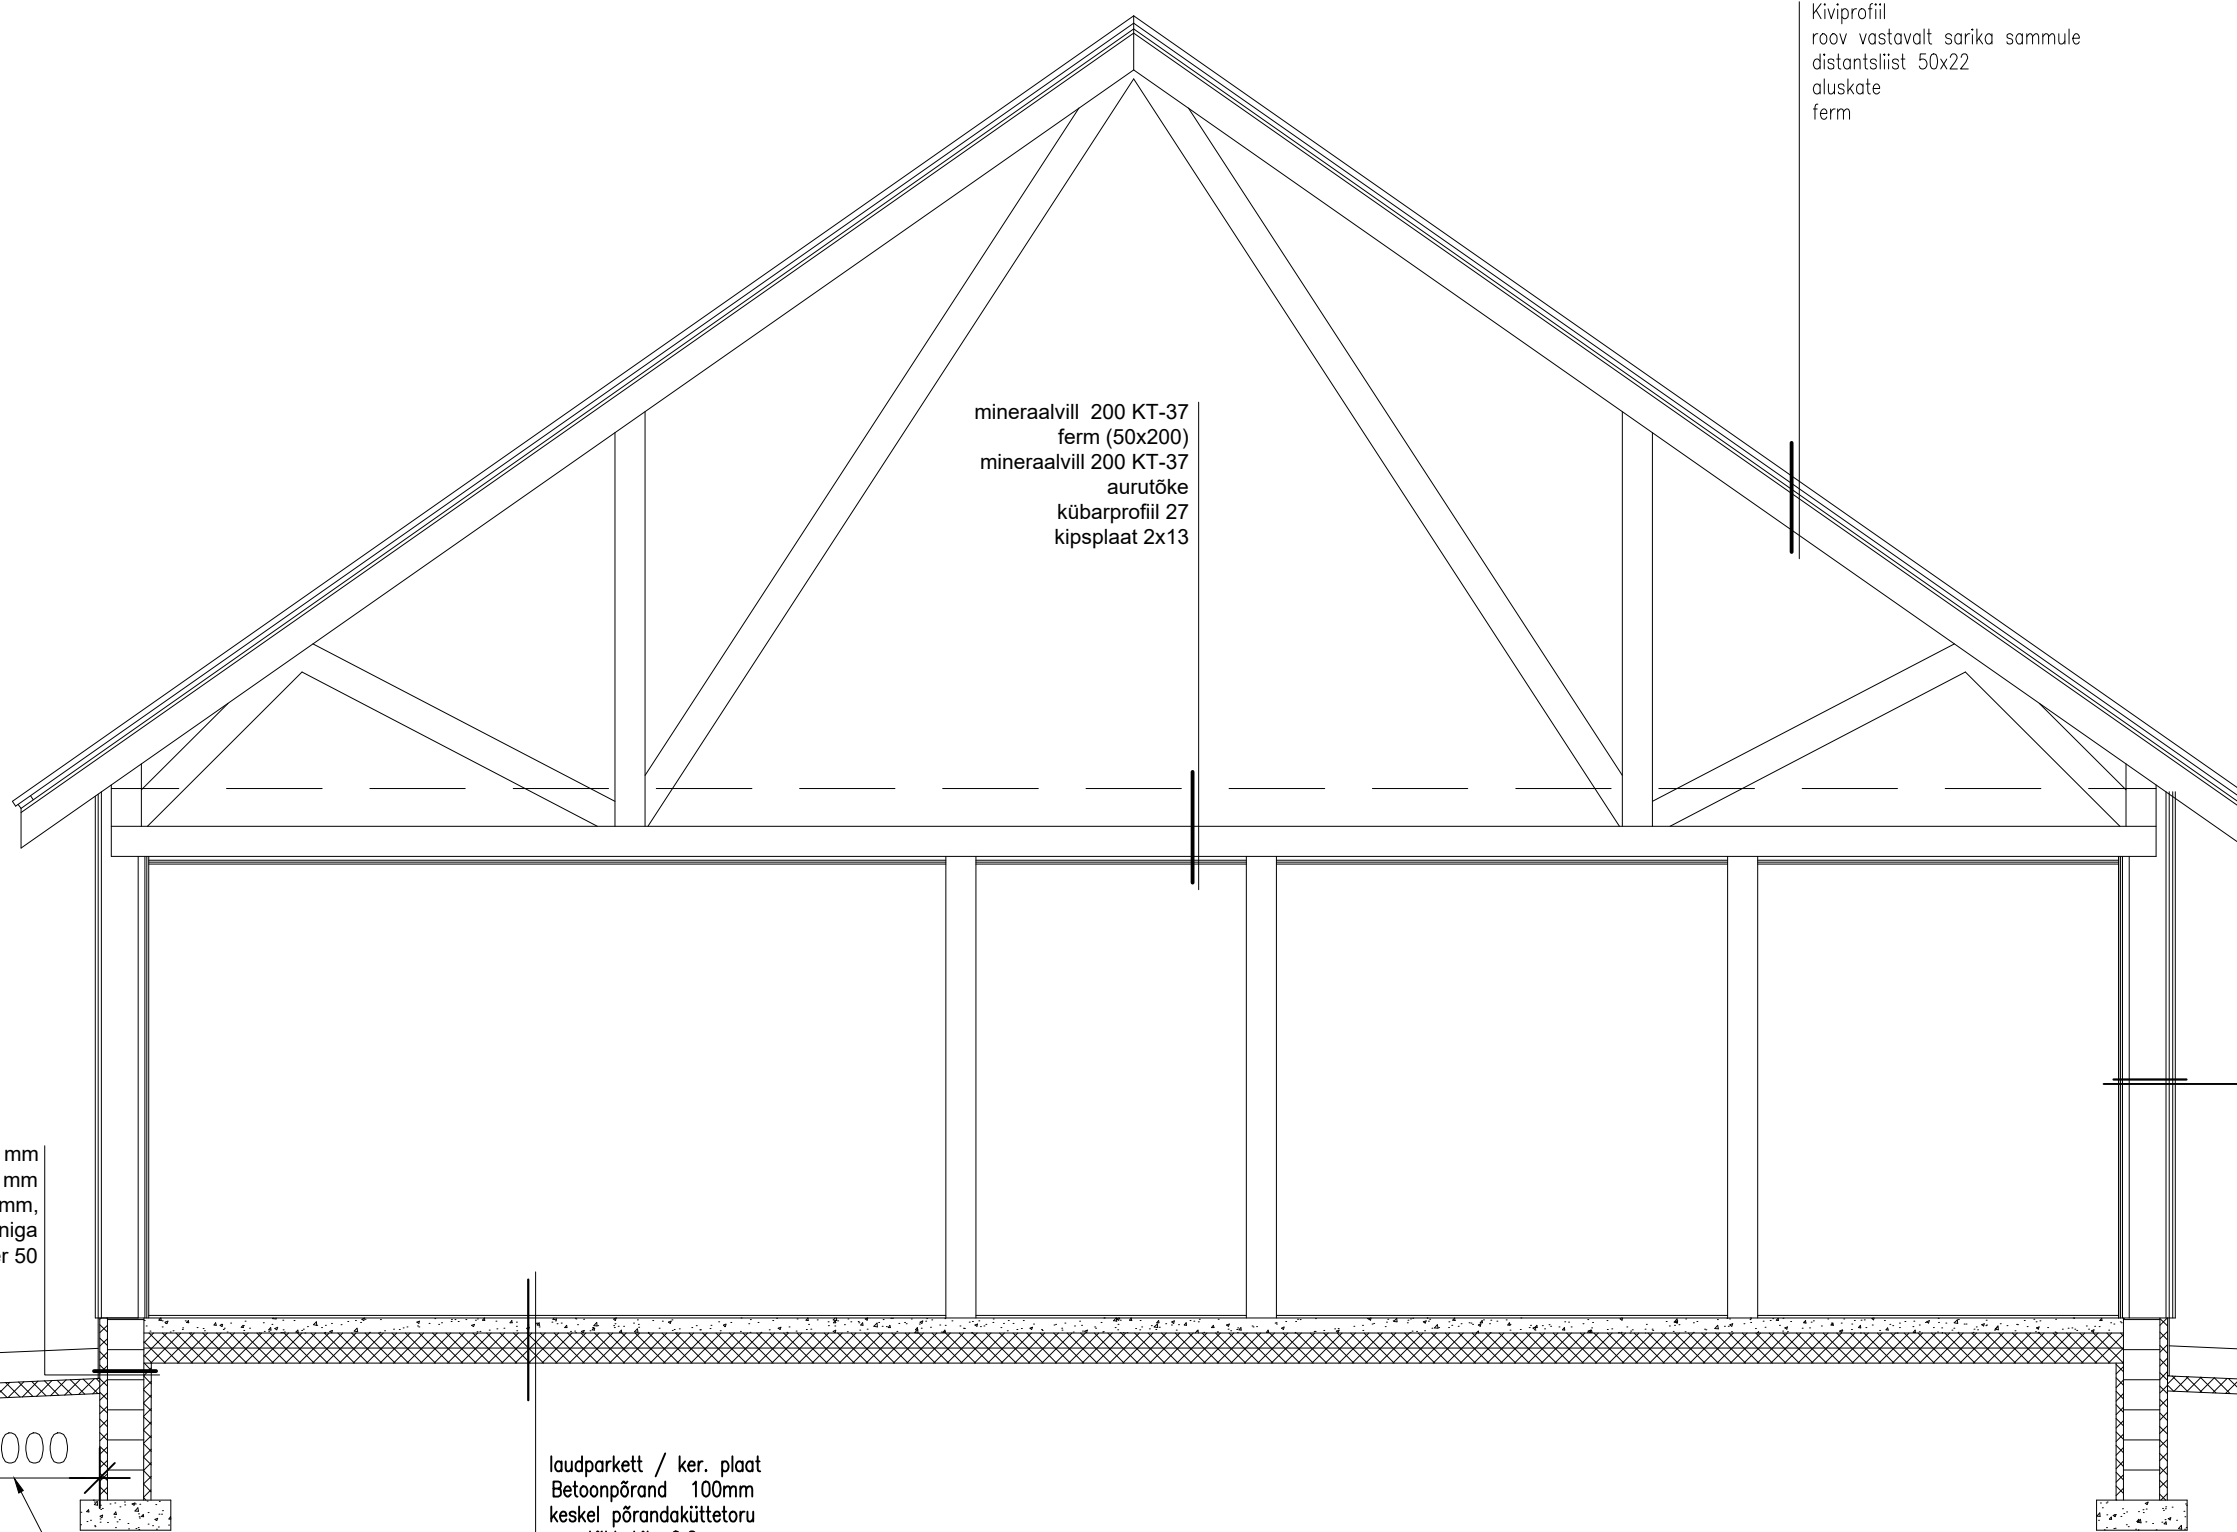

Kiviprofiil
roov vastavalt sarika sammule
distanttslist 50x22
aluskaate
ferm

mineraalvill 200 KT-37
ferm (50x200)
mineraalvill 200 KT-37
aurutõke
kübarprofiil 27
kipsplaat 2x13

kipsplaat GEK13
Niiskuskindel PLP 12mm
puitroov 45x45, s.600
soojustus Isover KL35 50
aurutõkkekil 0.2
puitkarkass 45x245 s. 600
soojustus Isover KL35 250
tuuletõkkekangas Tyvek Solid
vertikaalne puitroov 22x50, s.600
horisontaalne puitroov 22x50, s.600
vertikaalne laudis

sokliplaat 12 mm
EPS120 Perimeter 50 mm
Columbia plokk 240mm,
täidetud betooniga
EPS100 Silver 50

1000

EPS 120 Perimeter 100 mm
ümbõr hoone perimeetri

laudparkett / ker. plaat
Betonpõrand 100mm
keskel põrandaküttetoru
aurutõkkekil 0.2
soojusisolatsioon EPS 100 Silver 200mm
tihendatud liiv
tihendatud mineraalne täitepinna

Joonise nimetus:	LÕIGE 1-1	Joonise nr:	2
Töö nimetus:	VALGJÄRVE RAHVAMAJA	Mõõtka:	1:50
Koostas:	Marti Soovares	Stadium:	EP
Koostõlastas ja kontrollis:	Peeter Mänd	Kuupäev:	19.09.2019
	TARVA EBITUS OÜ Uus tn. 7a-5, Valga, Valgamaa. MTR EEP000644	Töö nr:	0436