


+8.640

+2.180

+1.100

±0,000

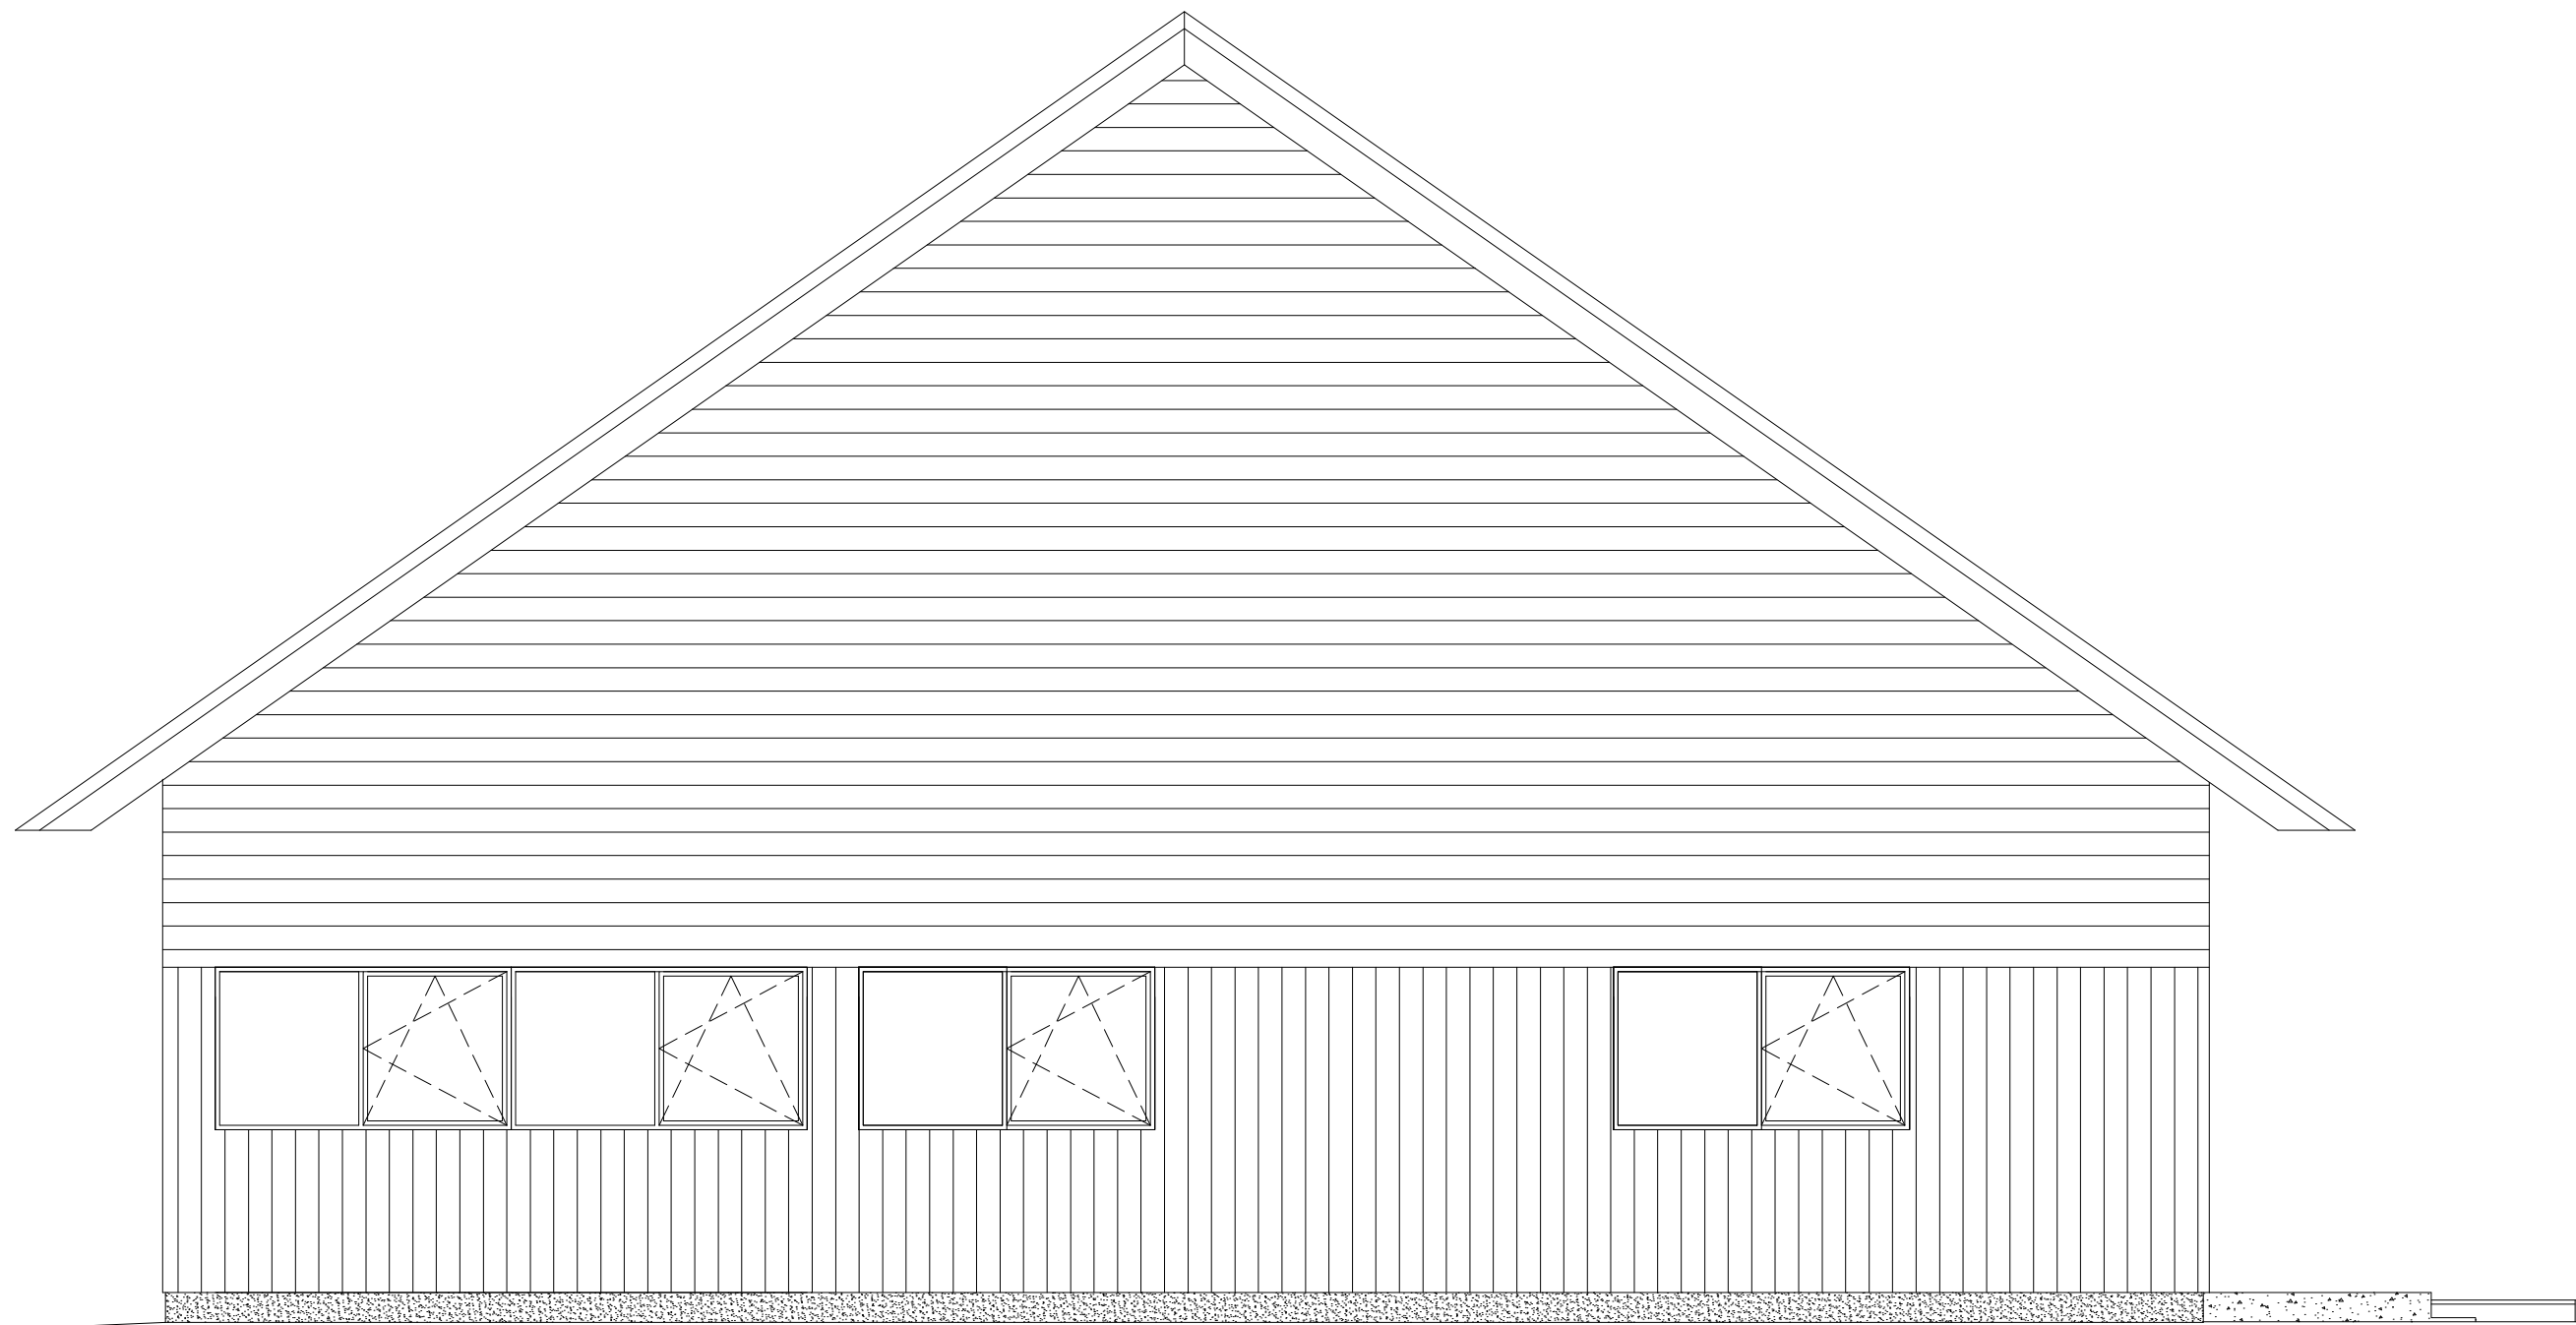

Välisviimistlus:

Sein akende kõrguseni vert. voodrilaud, toon: must

Sein akendest üeval hor. voodrilaud, toon: hall;

Avatäited: must, seest valge;

Katus: sile kiviprofiil, nt. Turmalin, toon: must;

Katteplekid, aknaplekid, vihmaveerenn: must;

Sokkel: Tempsi plaat kaetud kivipuruga, toon: hall;

Terrass: sügavimmutatud puit.

Joonise nimetus:	VAADE B	Joonise nr:	4
Töö nimetus:	VALGJÄRVE RAHVAMAJA	Möötkava:	1:50
Koostas:	Martti Soovares	Stadium:	EP
Kooskõlastas ja kontrollis:	Peeter Mänd MTR EEP00644	Kuupäev:	19.09.2019
	TARVA EHTUS OÜ Uus tn. 7a-5, Valga, Valgamaa.	Töö nr:	0436