


+8,640

+2,180

+1,100

±0,000

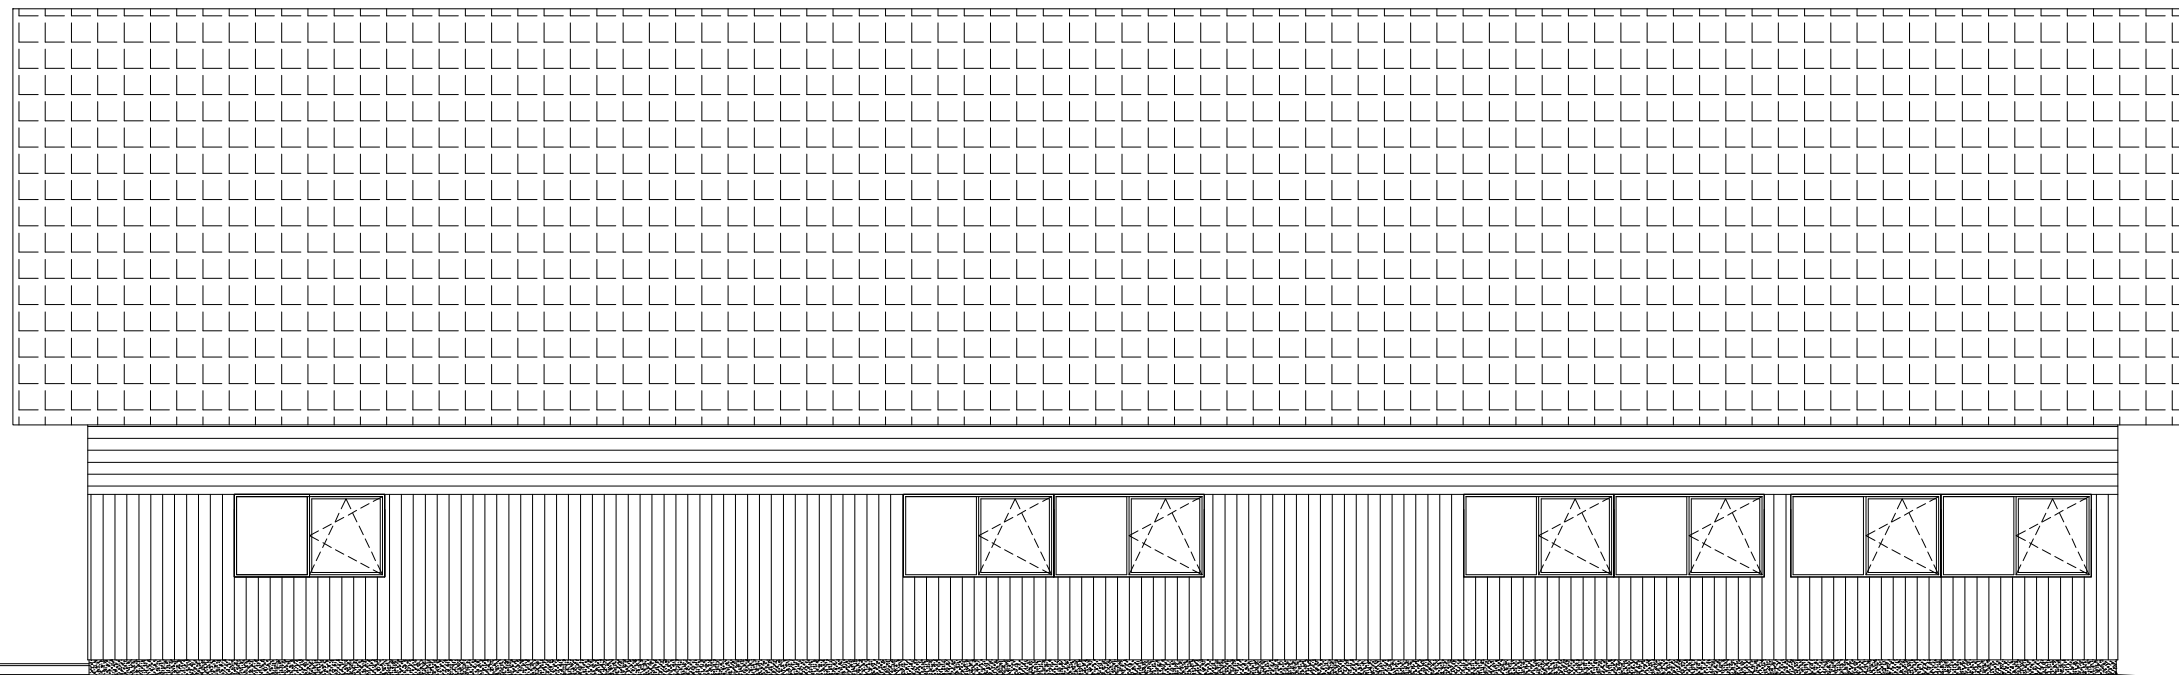

Välisviimistlus:

Sein akende kõrguseni vert. voodrilaud, toon: must
Sein akendest üleval hor. voodrilaud, toon: hall;
Avatäited: must, seest valge;
Katus: sile kiviprofiil, nt. Turmalin, toon: must;
Katteplekid, aknaplekid, vihmaveerenn: must;
Sokkel: Tempsi plaat kaetud kivipuruga, toon: hall;
Terrass: sügavimmutatud puit.

Joonise nimetus:	VAADE C	Joonise nr:	5
Töö nimetus:	VALGJÄRVE RAHVAMAJA	Mõõtkava:	1:100
		Stadium:	EP
Koostas:	Martti Soovares	Kuupäev:	19.09.2019
Kooskõlastas ja kontrollis:	Peeter Mänd MTR EEP00644	Töö nr:	0436
	TARVA EHITUS OÜ Uus tn. 7a-5, Valga, Valgamaa.		