



1 Perspektiivvaade 1

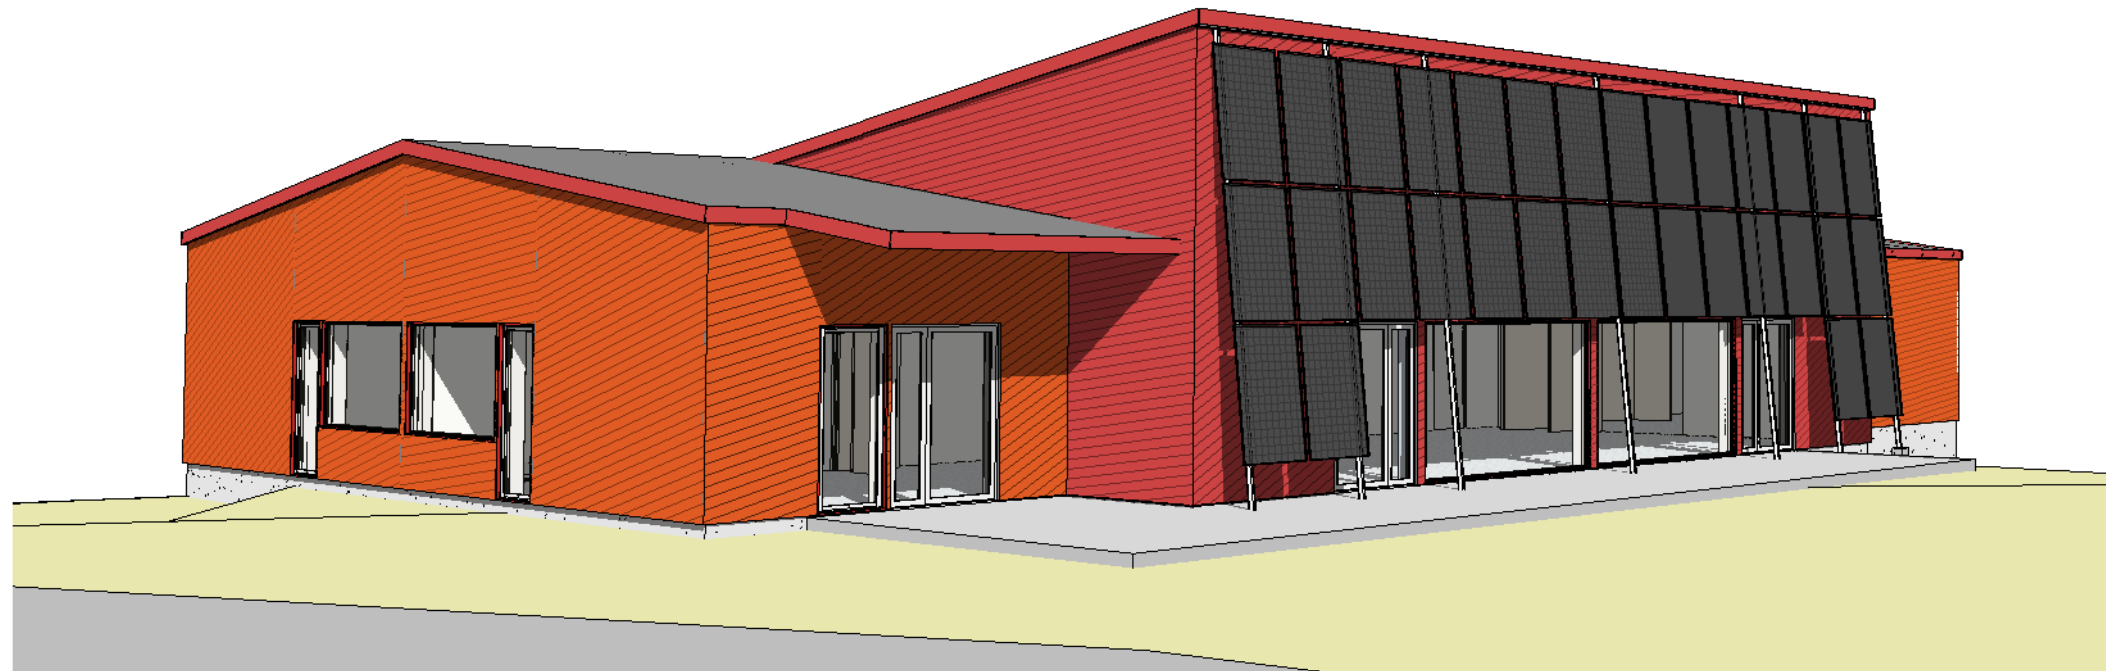


2 Perspektiivvaade 2

	L- 0120	KANEPI VALLAVALITSUS	M
Projekt.	J. KUTTI	VALGJÄRVE KÜLAMAJA	ESK
		PERSPEKTIIVVAADE	02
Kuup.	01. 2020		

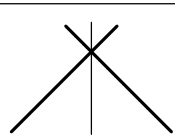

JUHAN KUTTI OÜ
Reg. 10050766
MTR-EP
10050766-0001

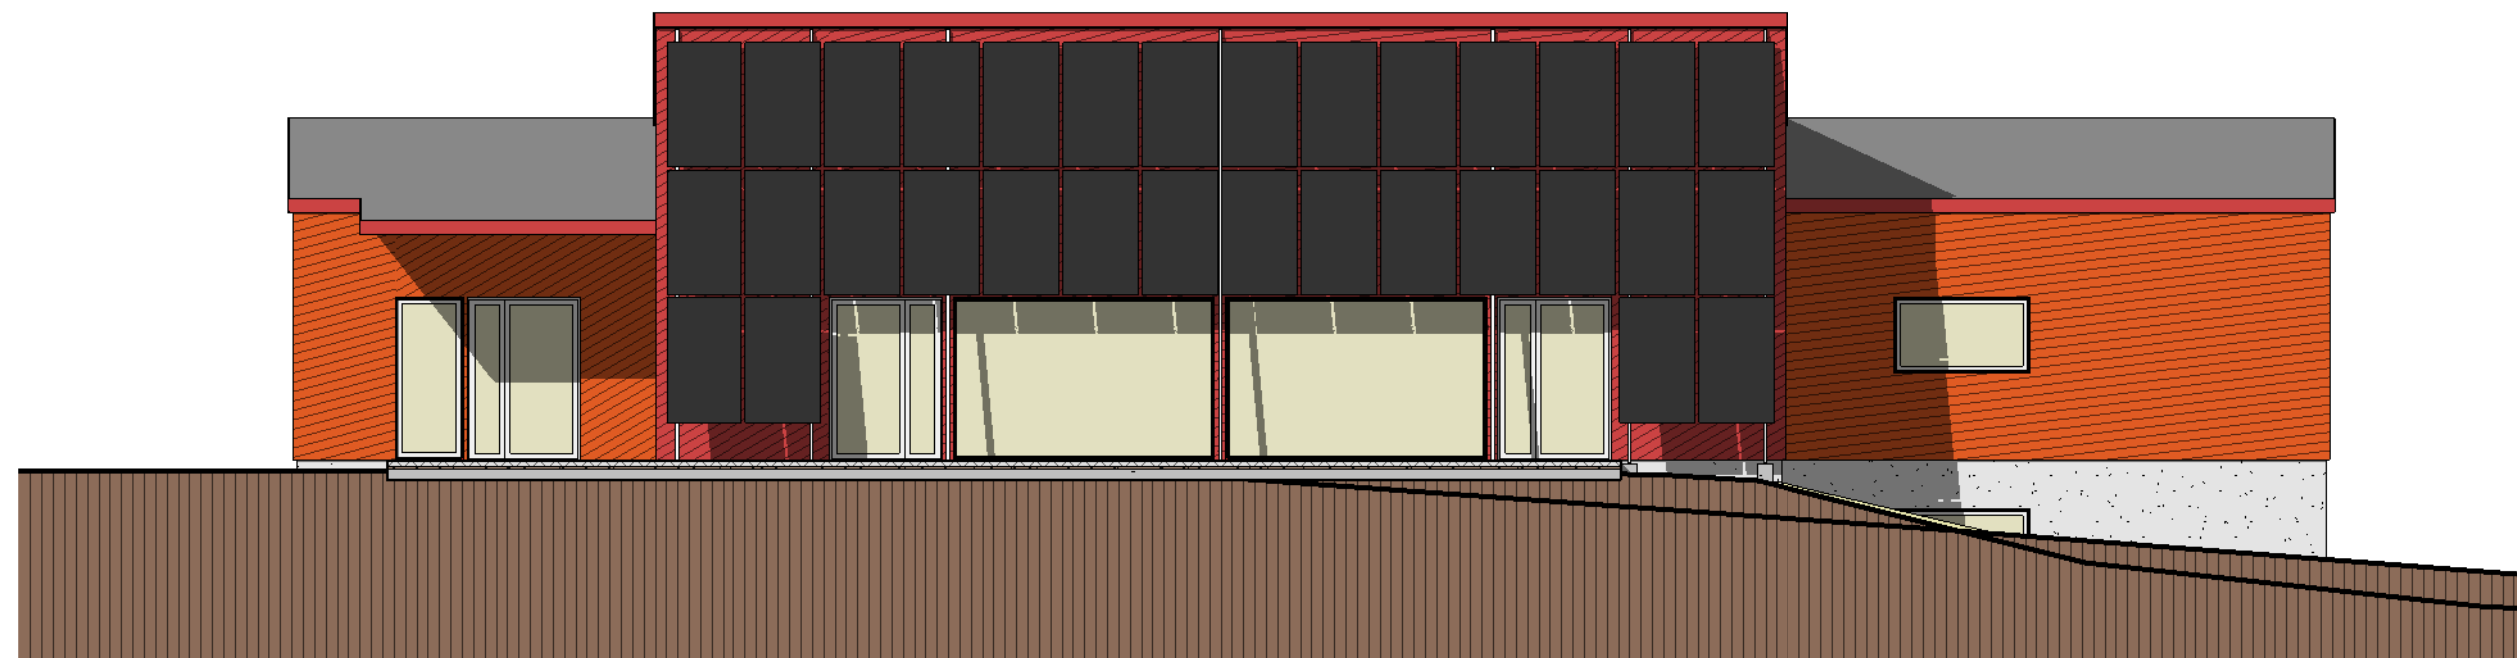

1 Vaade lõunast
1 : 100



2 Vaade idast
1 : 100


	L- 0120	KANEPI VALLAVALITSUS	M 1 : 100
Projekt.	J. KUTTI	VALGJÄRVE KÜLAMAJA	ESK
			03
		VAATED LÕUNAST JA IDAST	
Kuup.	01. 2020		




Rõdukonstruktsioonid
 Tuulekastid, piirlauad
 Katus
 Vihmaveesüsteemid

Liimpuit
 Värv
 Kleep-rullisolatsioon
 Terasplekk

naturaalpuut, lakk
 helehall (nt. Ultima, F157 Tikkurila)
 tumehall
 helehall RR20

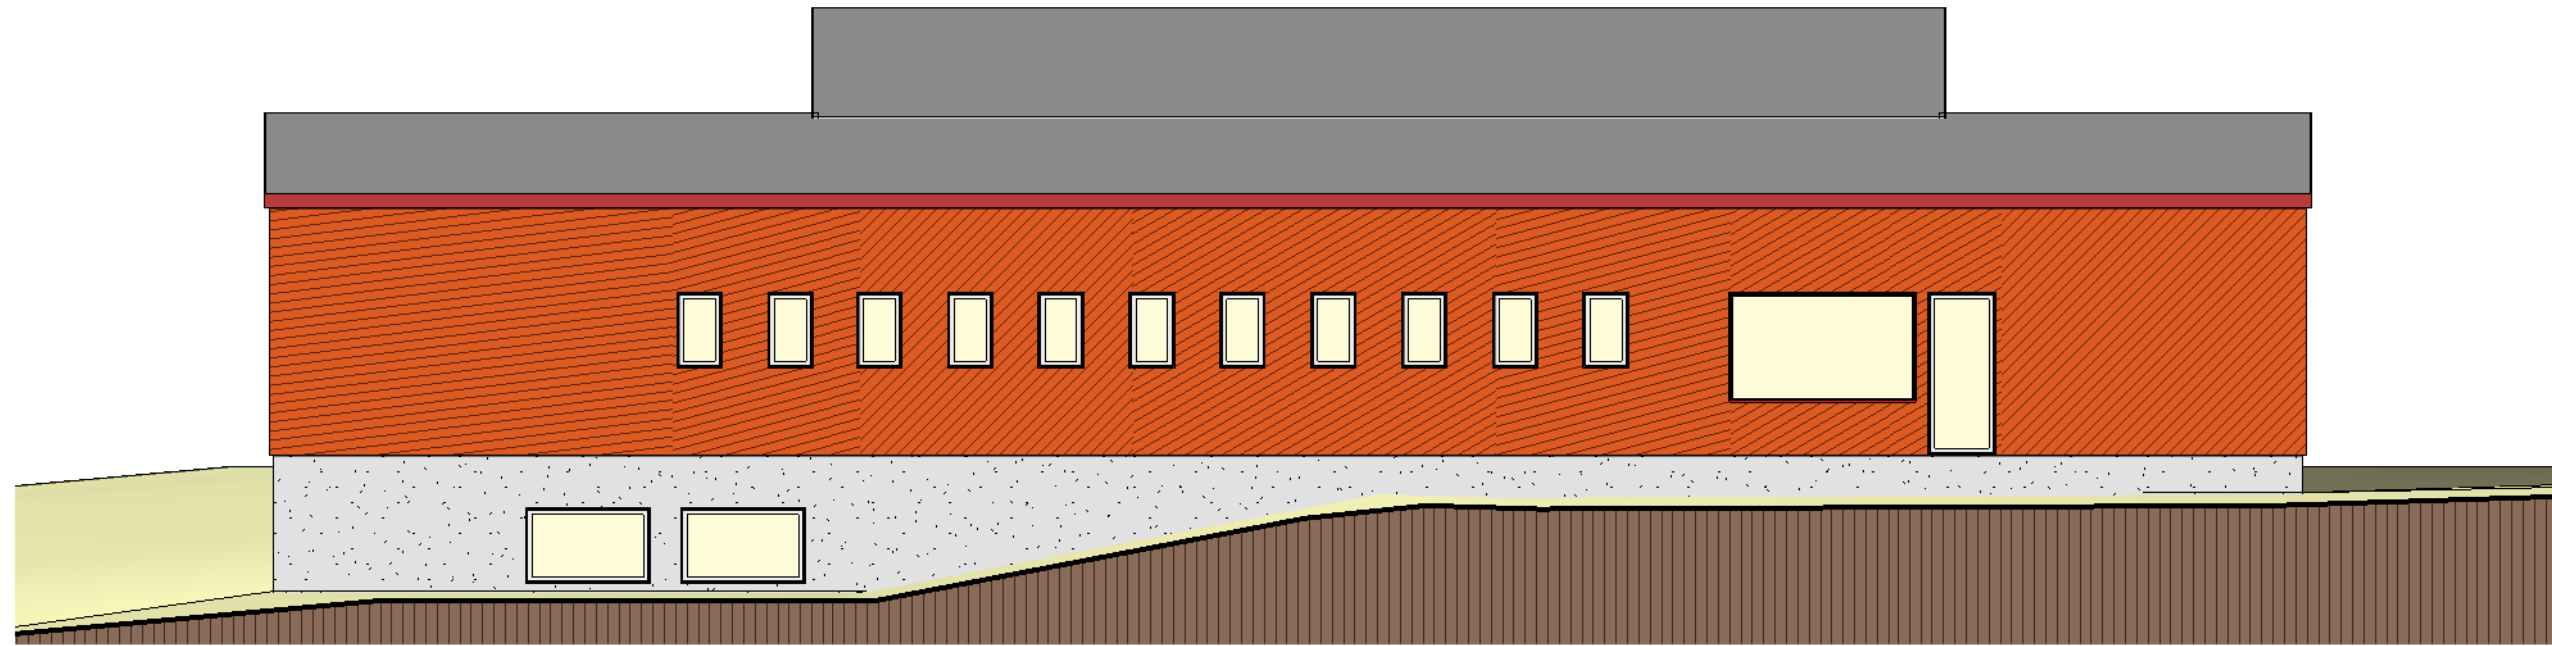

1 Vaade põhjast
 1 : 100

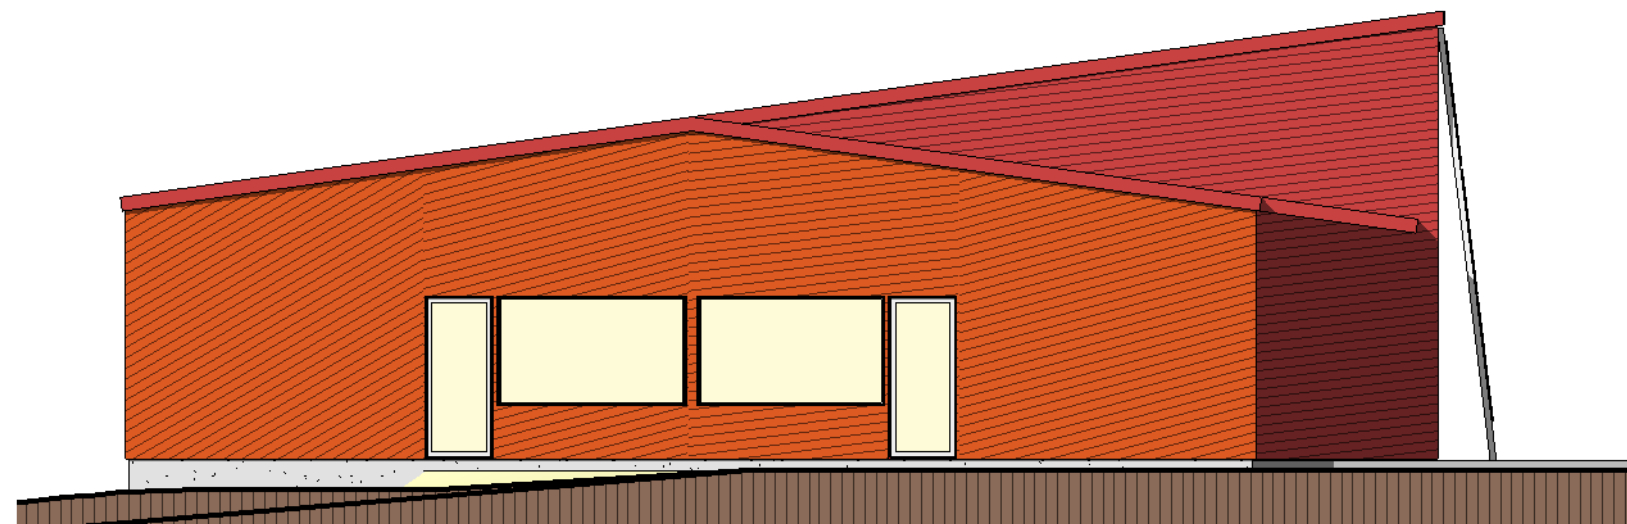

2 Vaade läänest
 1 : 100

	L- 0120	KANEPI VALLAVALITSUS	M 1 : 100
		VALGJÄRVE KÜLAMAJA	ESK
Projekt	L. KLITTI		✕