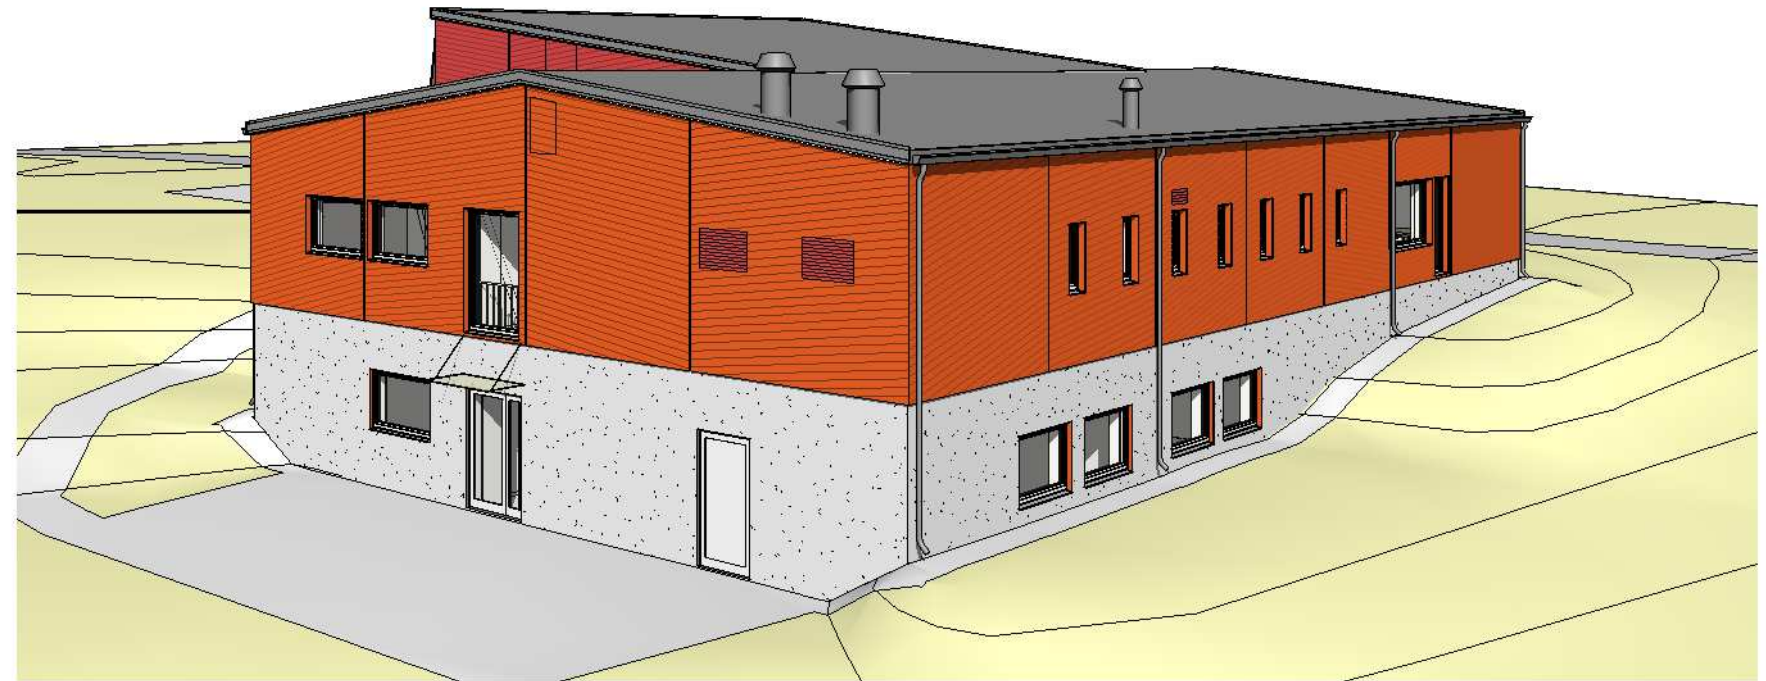





1 Perspektiivvaade 1




2 Perspektiivvaade 2

	L- 0120	KANEPI VALLAVALITSUS	M
Projekt.	J. KUTTI	VALGJÄRVE KÜLAMAJA. TALLI KINNISTU, VALGJÄRVE, KANEPI VALD, PÖLVAMAA	PP
		PERSPEKTIIVVAATED	01
Kuup.	05. 2020		



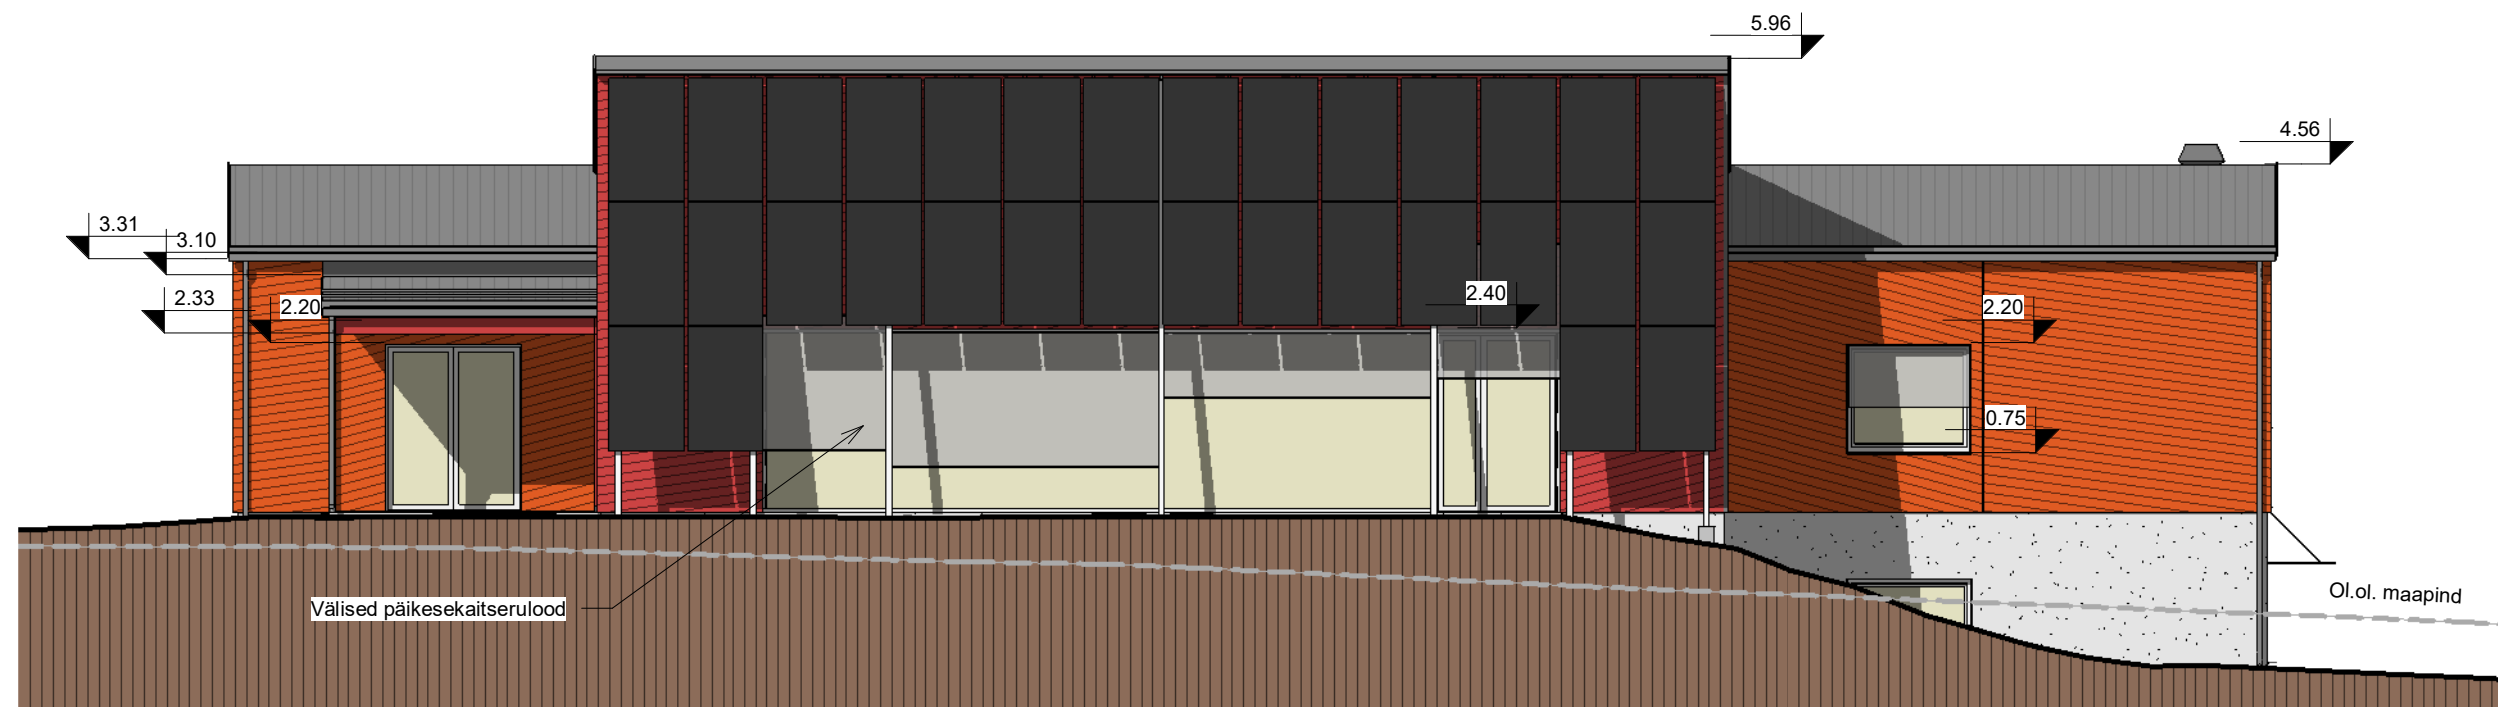


1 Vaade lõunast
1 : 100

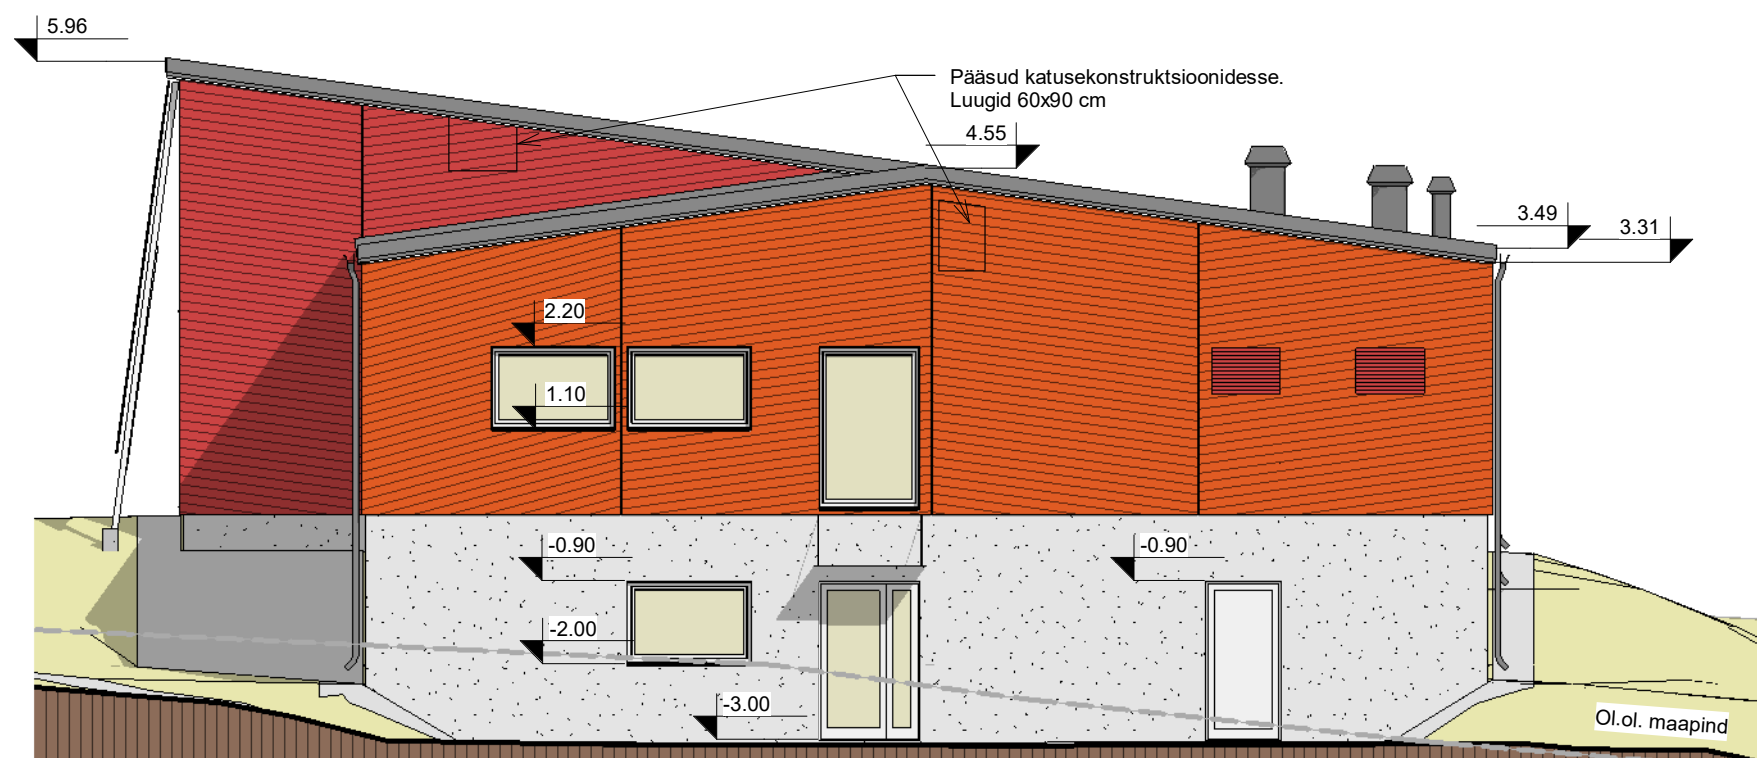


2 Vaade idast
1 : 100

	L- 0120	KANEPI VALLAVALITSUS	M 1 : 100
Projekt.	J. KUTTI	VALGJÄRVE KÜLAMAJA. TALLI KINNISTU, VALGJÄRVE, KANEPI VALD, PÕLVAMAA	PP
		VAATED LÕUNAST JA IDAST	02
Kuup.	05. 2020		

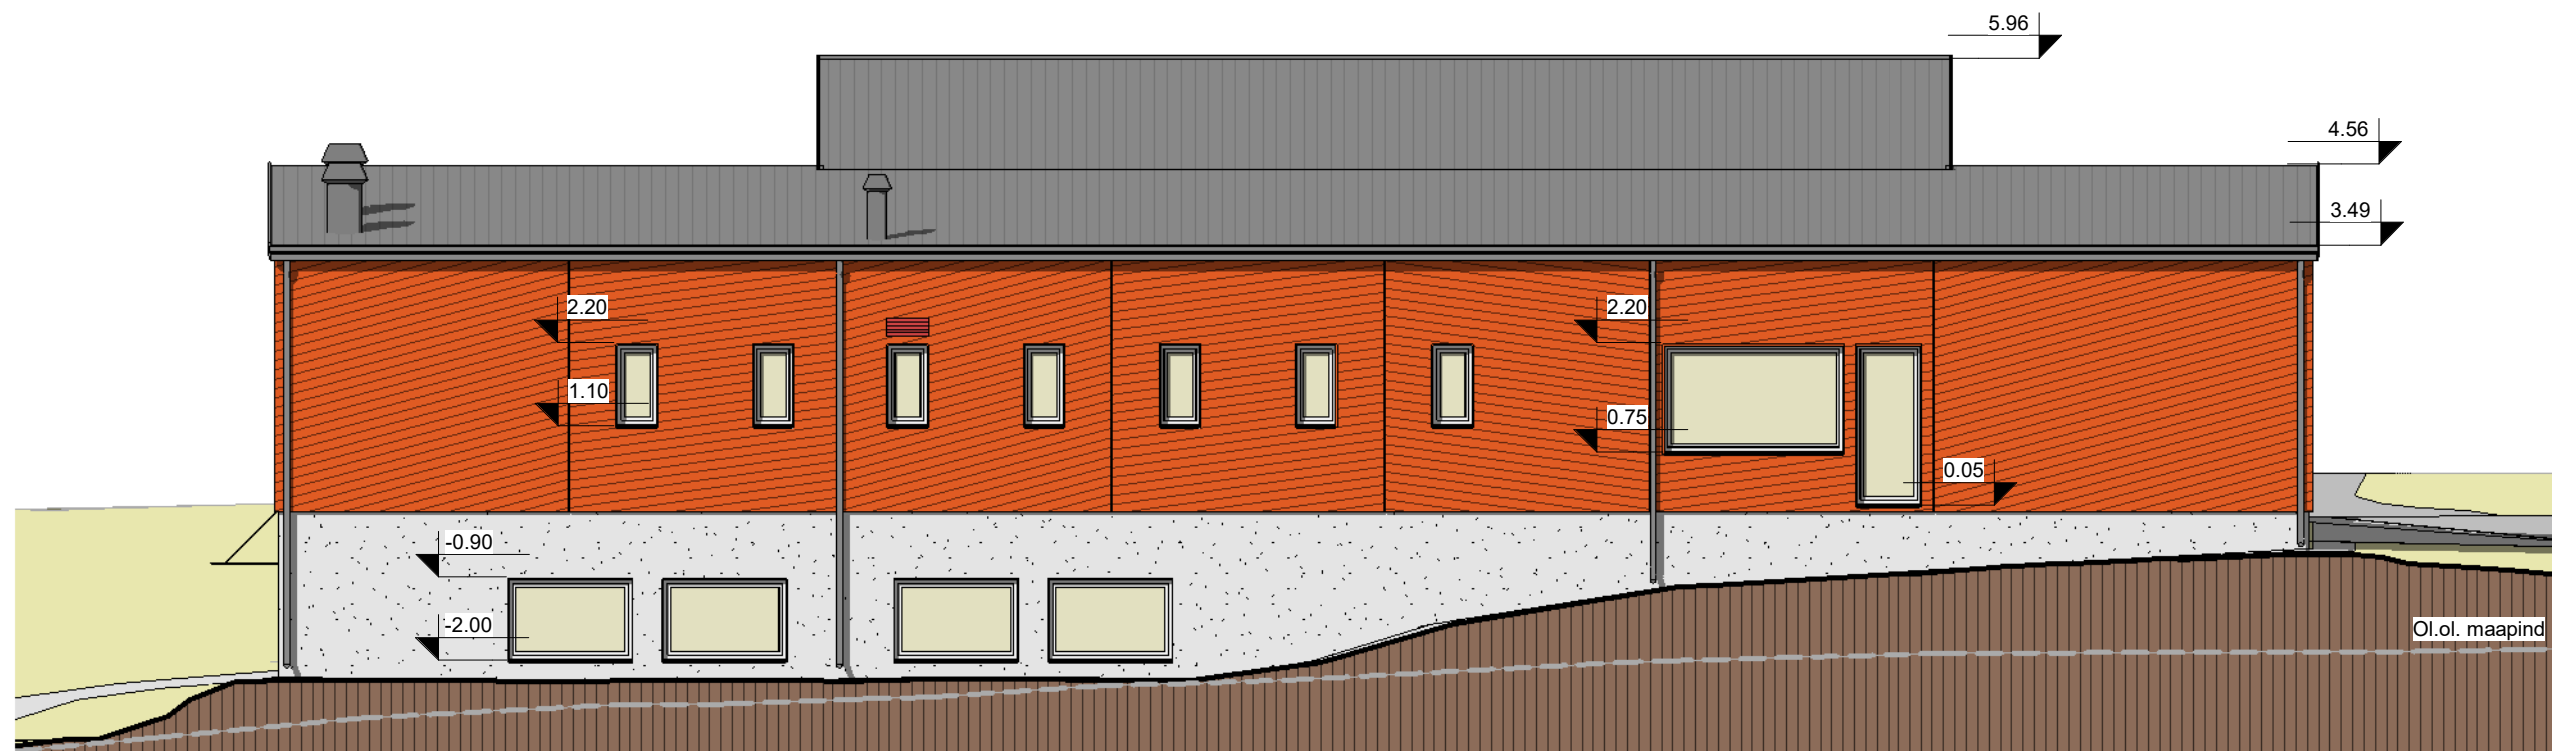JUHAN KUTTI OÜ
Pohlametsa, Nüpli, Otepää vald
Valgamaa 67408
+372 5091004
MTR: EP10050766-0001




1 Vaade põhjast
1 : 100

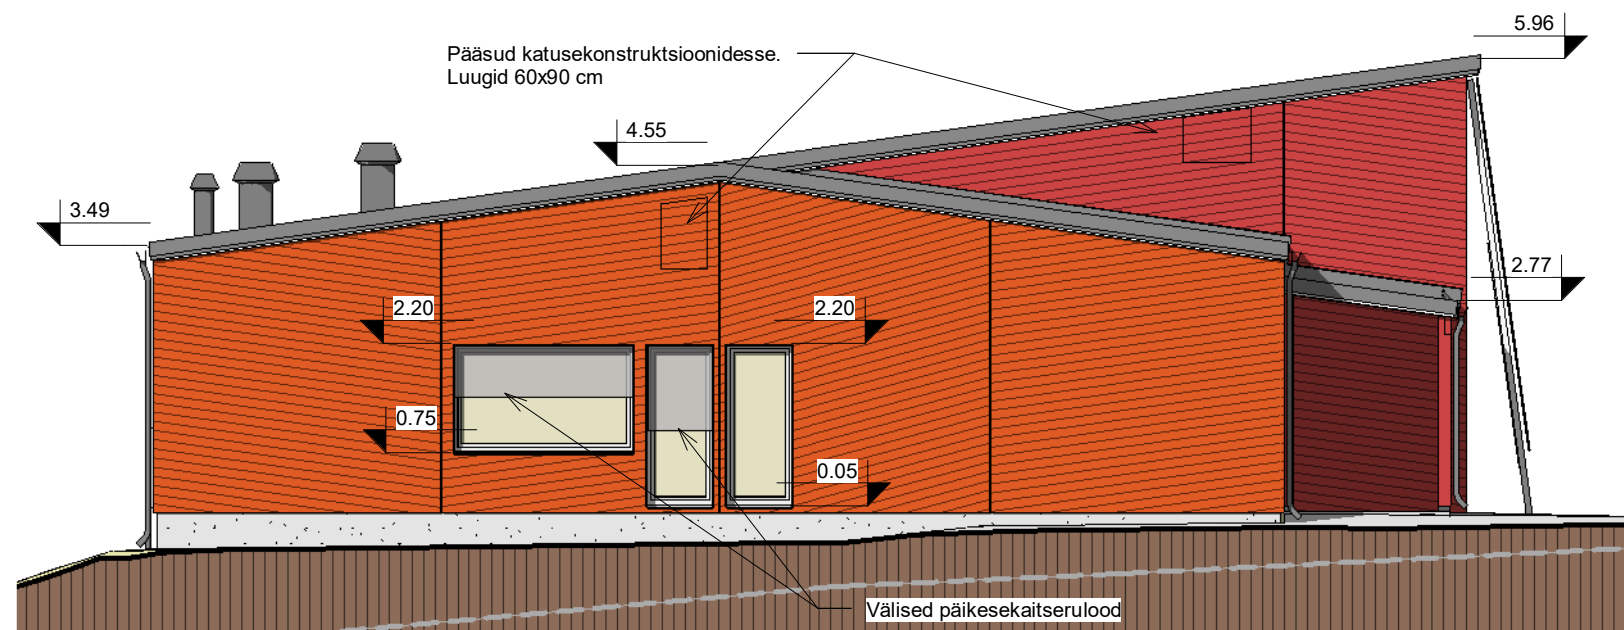

2 Vaade läänest
1 : 100


	L- 0120	KANEPI VALLAVALITSUS	M 1 : 100
Projekt.	J. KUTTI	VALGJÄRVE KÜLAMAJA. TALLI KINNISTU, VALGJÄRVE, KANEPI VALD, PÕLVAMAA	PP
		VAATED PÕHJAST JA LÄÄNEST	03
Kuup.	05. 2020		

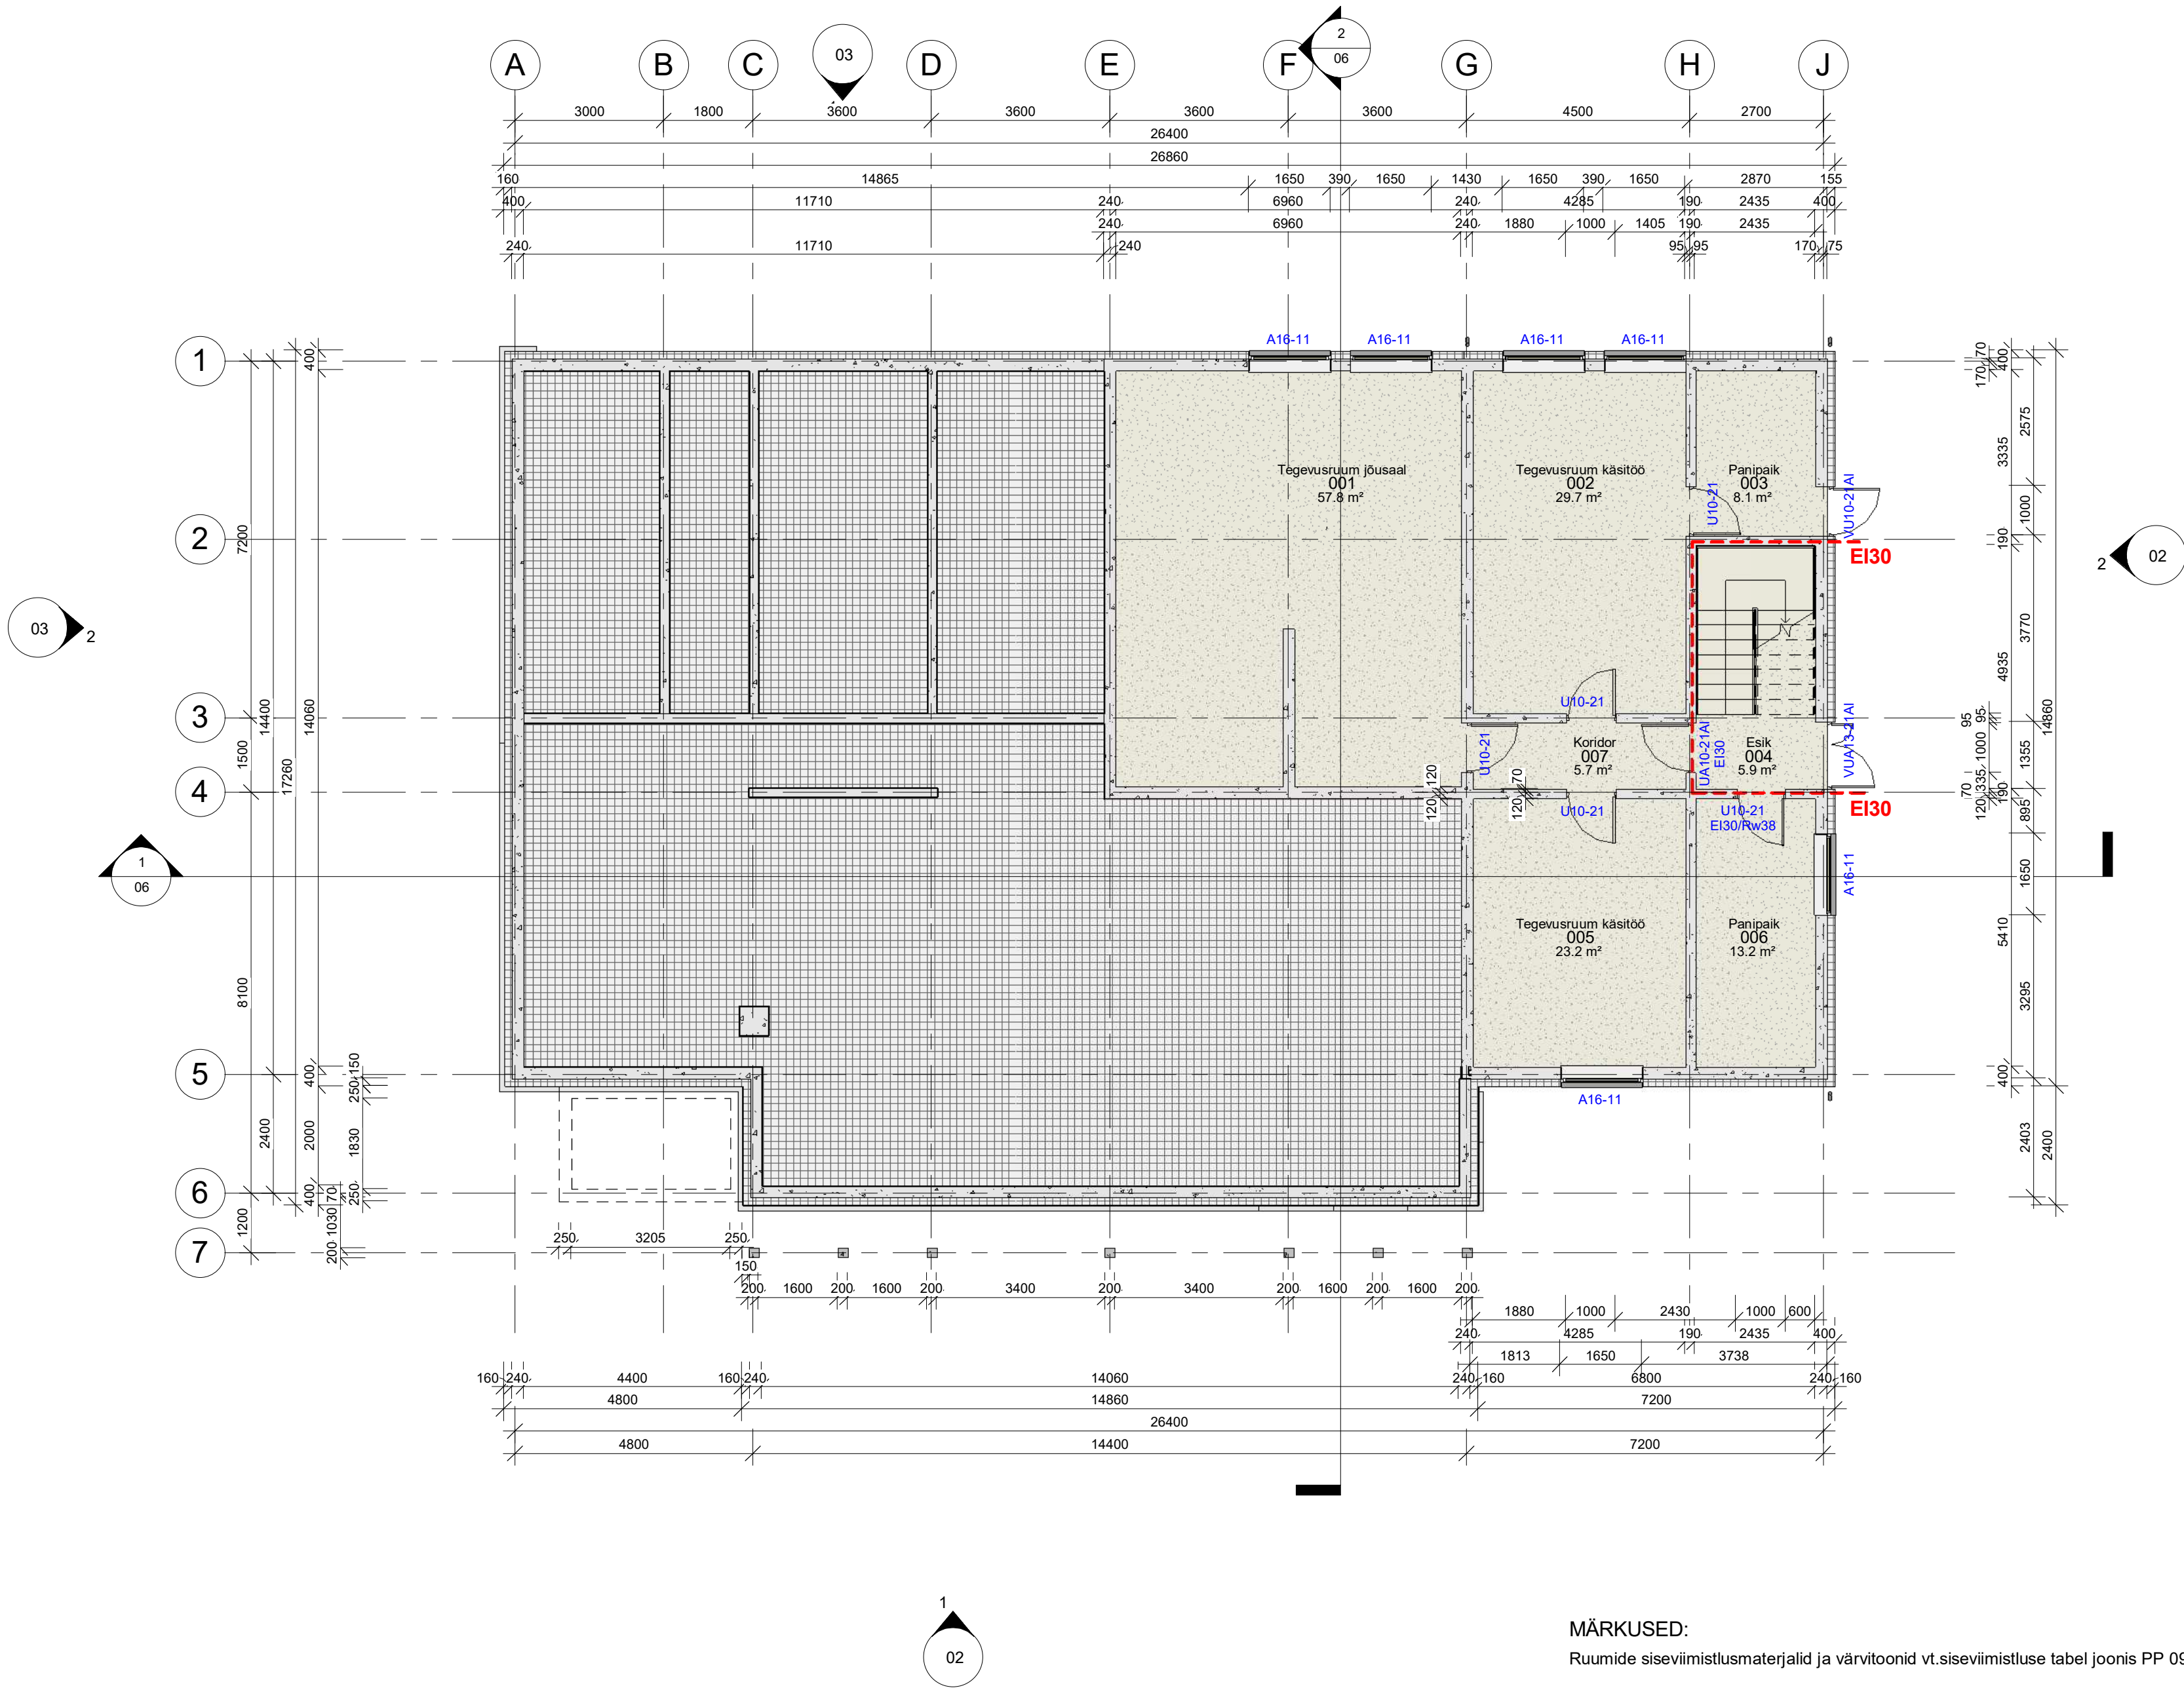JUHAN KUTTI OÜ
Pohlametsa, Nüpli, Otepää vald
Valgamaa 67408
+372 5091004
MTR: EP10050766-0001




MÄRKUSED:
Ruumide siseviimistlusmaterjalid ja värvitoonid vt.siseviimistluse tabel joonis PP 09/2



	L- 0120	KANEPI VALLAVALITSUS	M 1 : 100
Projekt.	J. KUTTI	VALGJÄRVE KÜLAMAJA. TALLI KINNISTU, VALGJÄRVE, KANEPI VALD, PÕLVAMAA	PP
		0-KORRUS JA VUNDAMENDID	04
Kuup.	05. 2020		JUHAN KUTTI OÜ Reg. 10050796 MTR-EP 10050766-0001

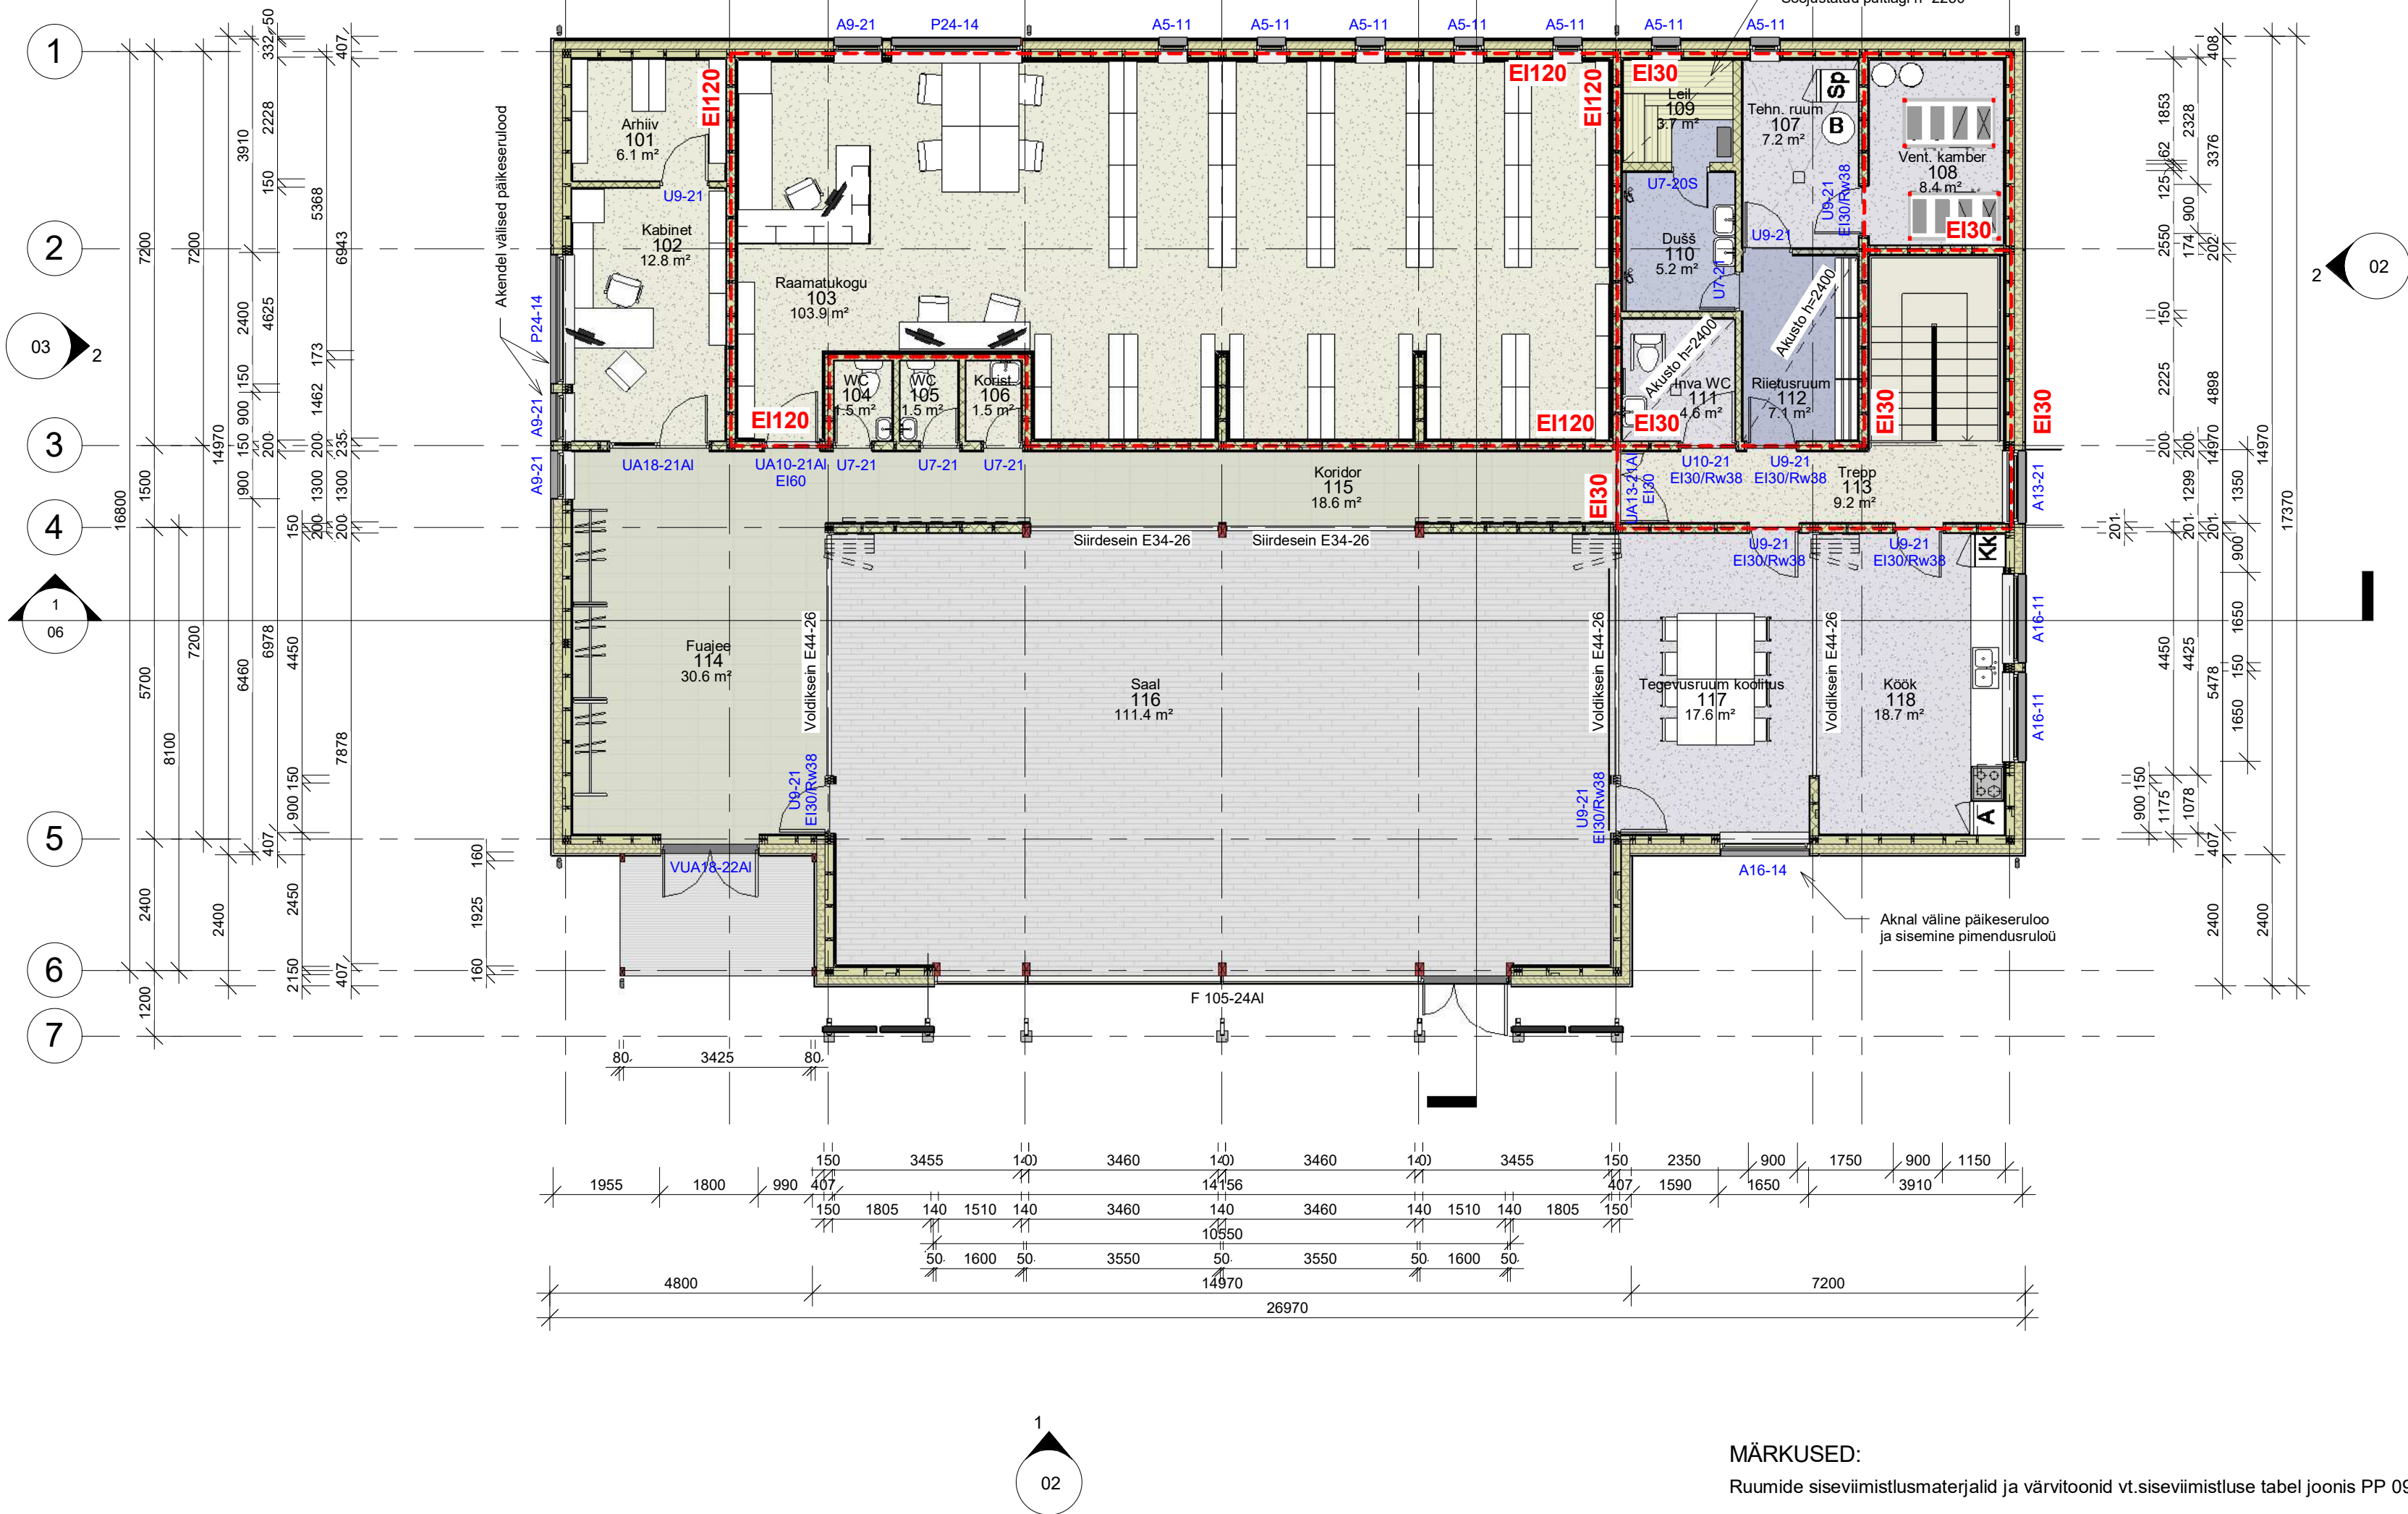

MÄRKUSED:
Ruumide siseviimistlusmaterjalid ja värvitoonid vt.siseviimistluse tabel joonis PP 09/1

	L- 0120	KANEPI VALLAVALITSUS	M 1 : 100
Projekt.	J. KUTTI	VALGJÄRVE KÜLAMAJA. TALLI KINNISTU, VALGJÄRVE, KANEPI VALD, PÖLVAMAA	PP
		ESIMESE KORRUSE PLAAN	05
Kuup.	05. 2020		JUHAN KUTTI OÜ Reg. 10050796 MTR-EP 10050766-0001

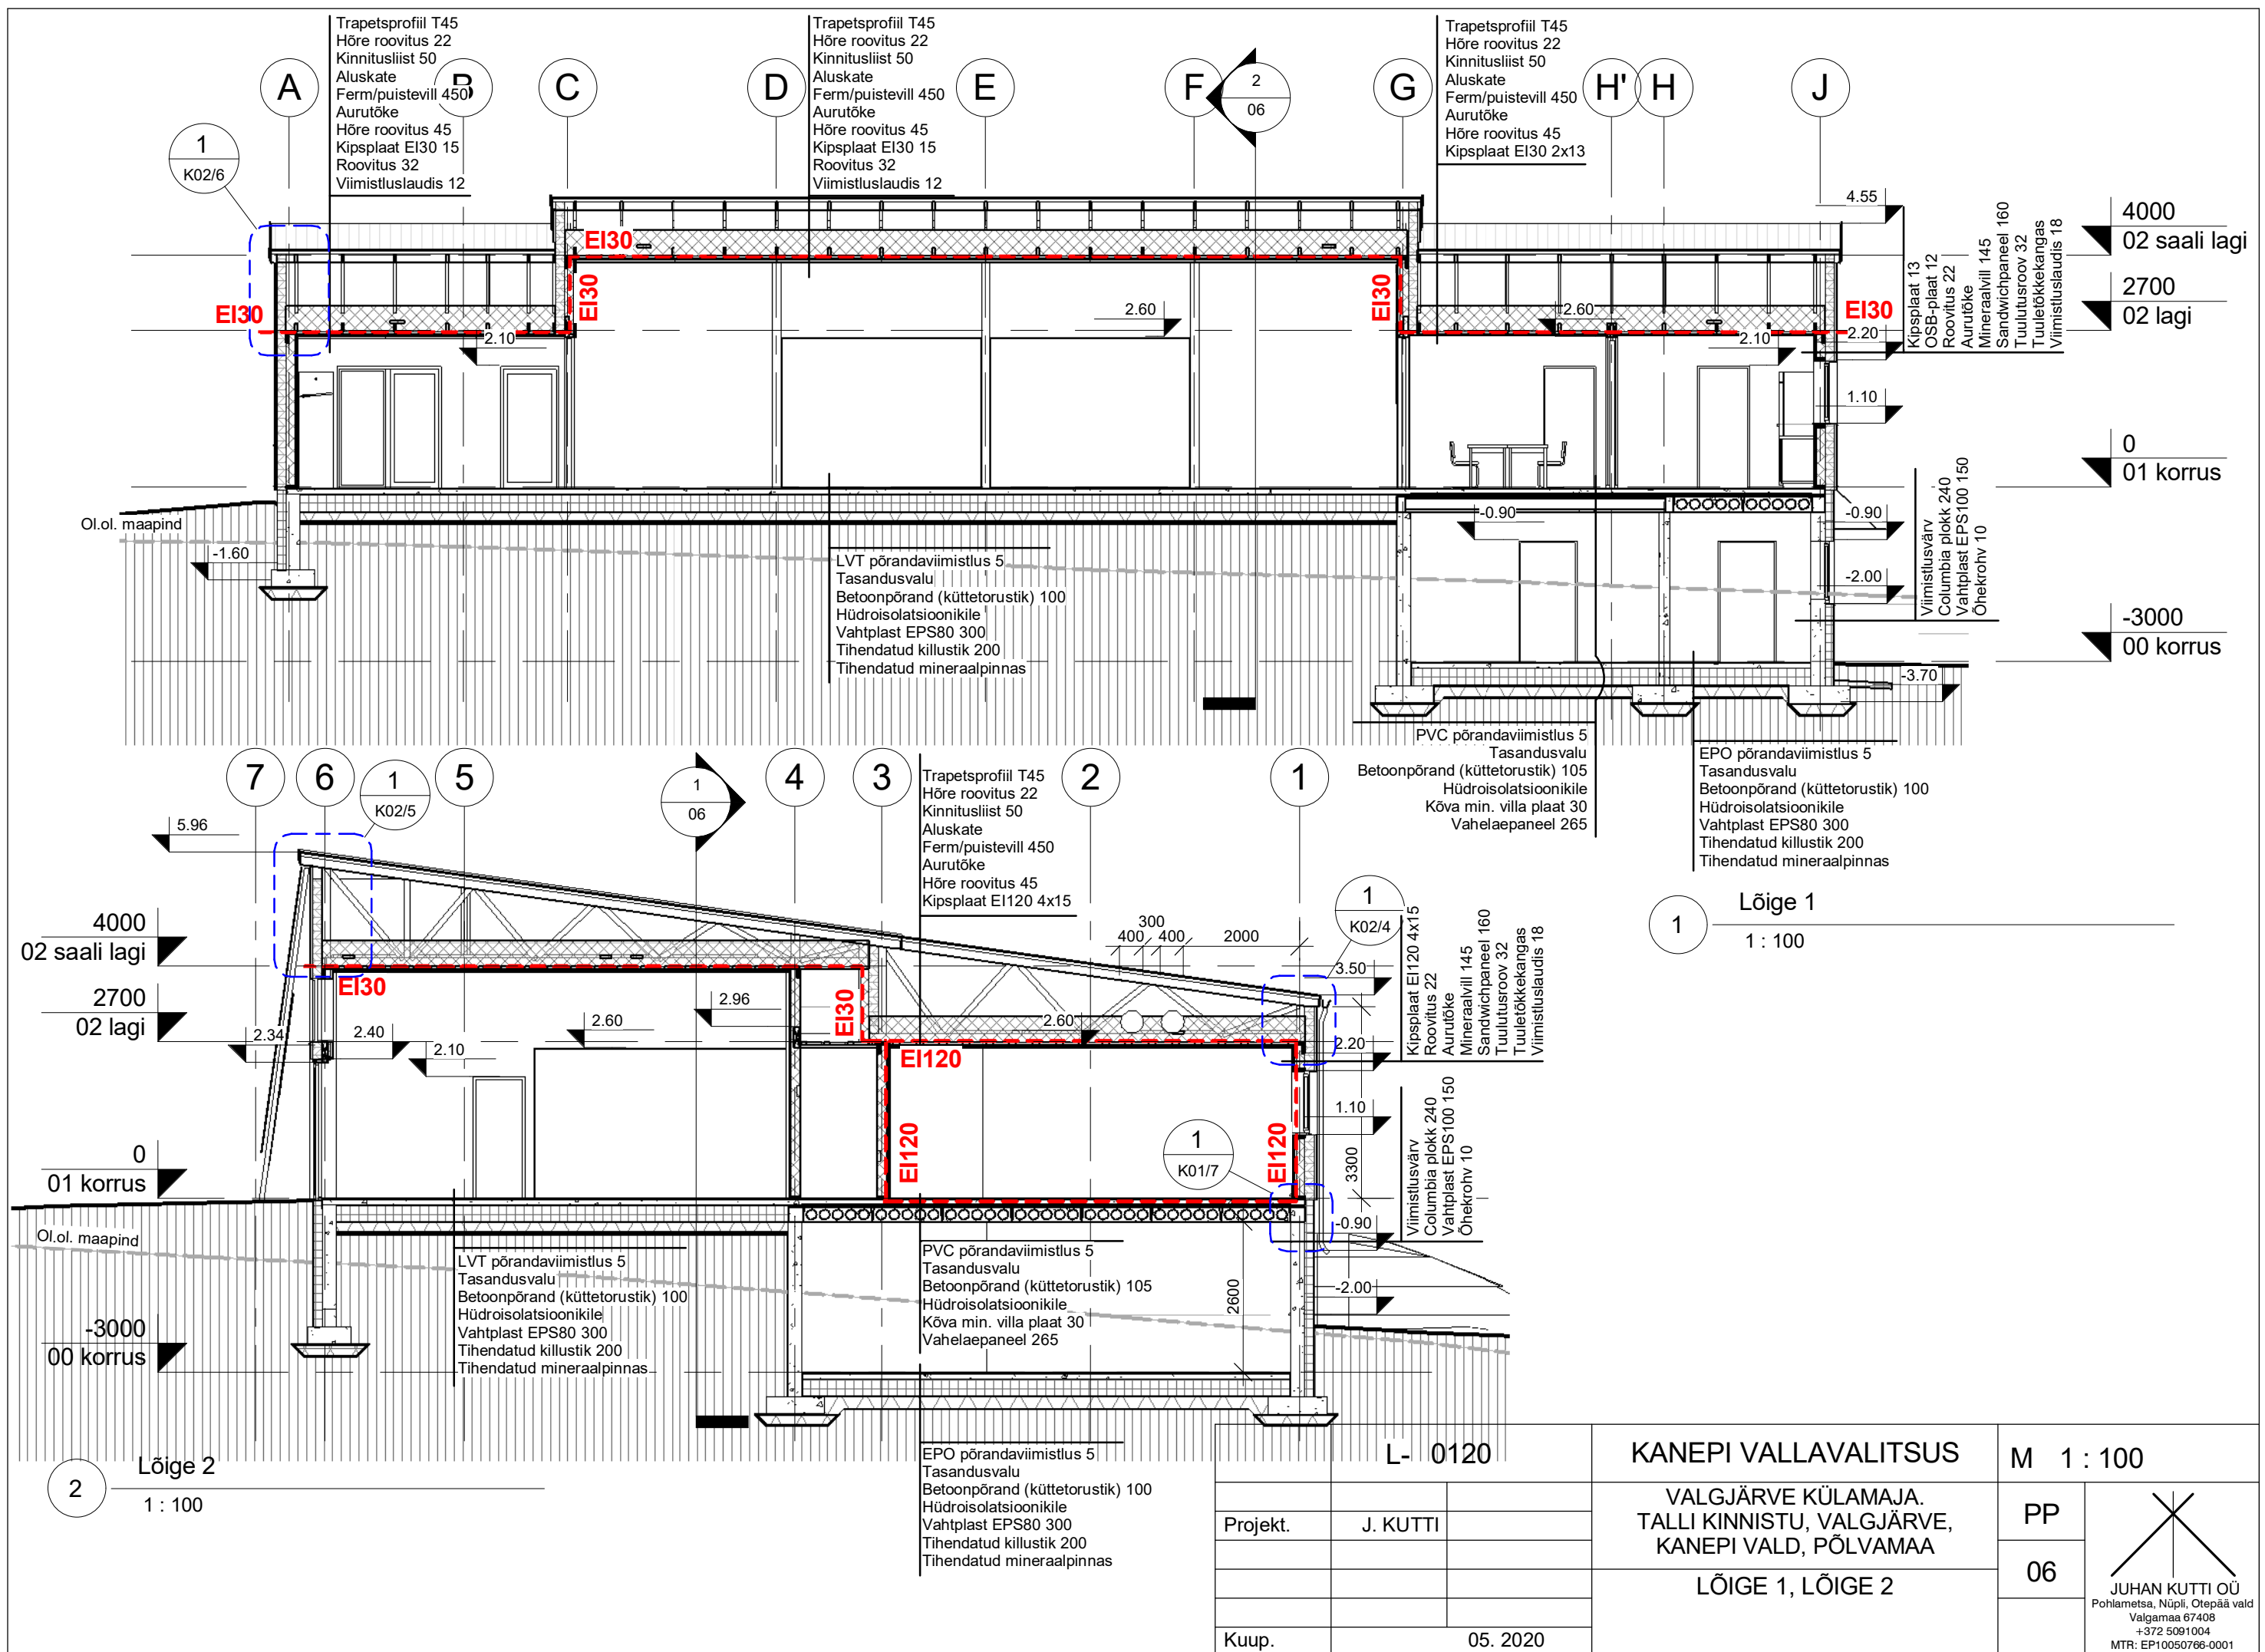







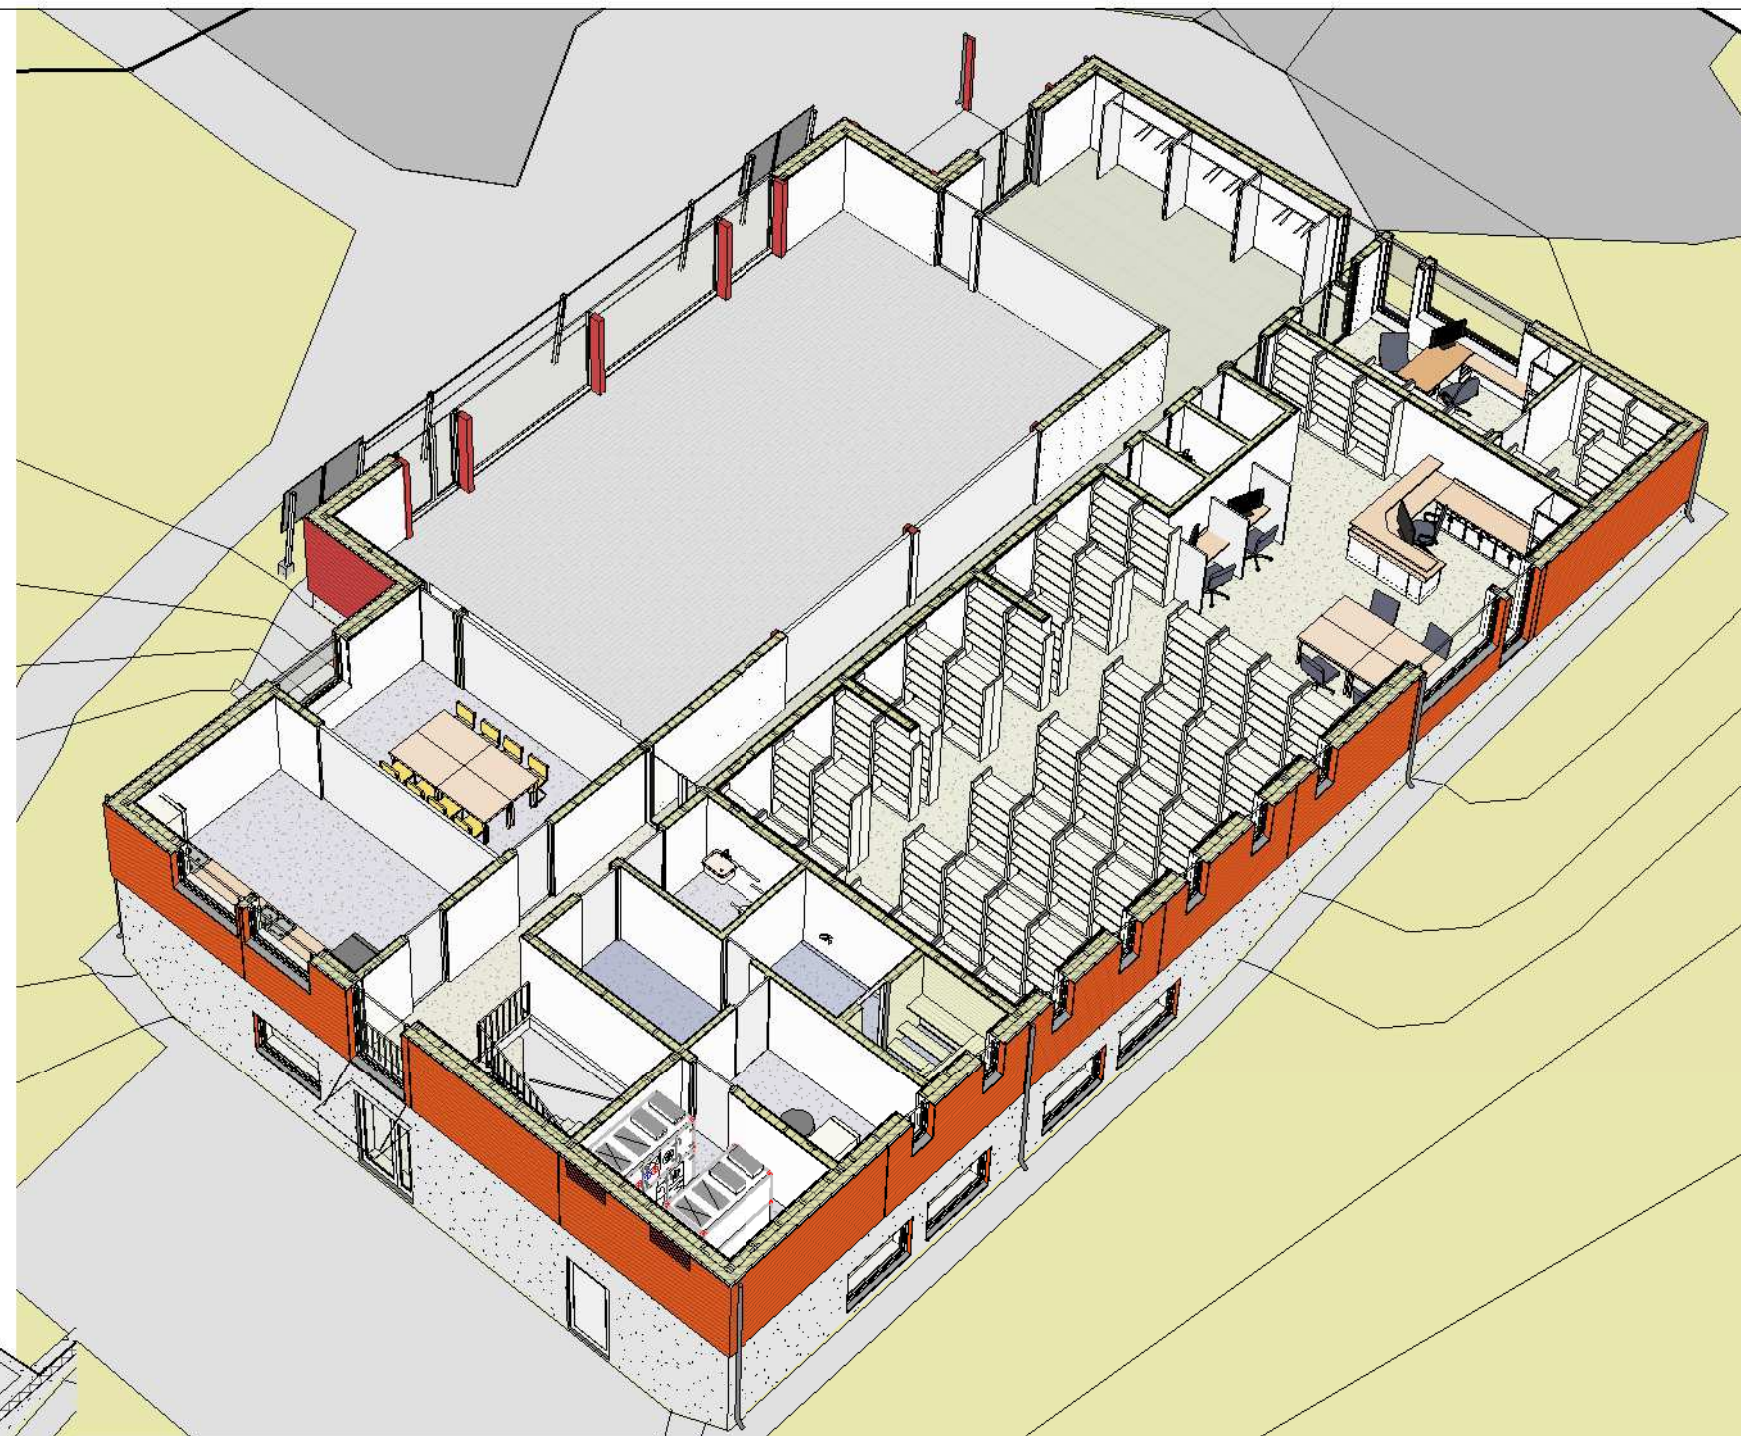
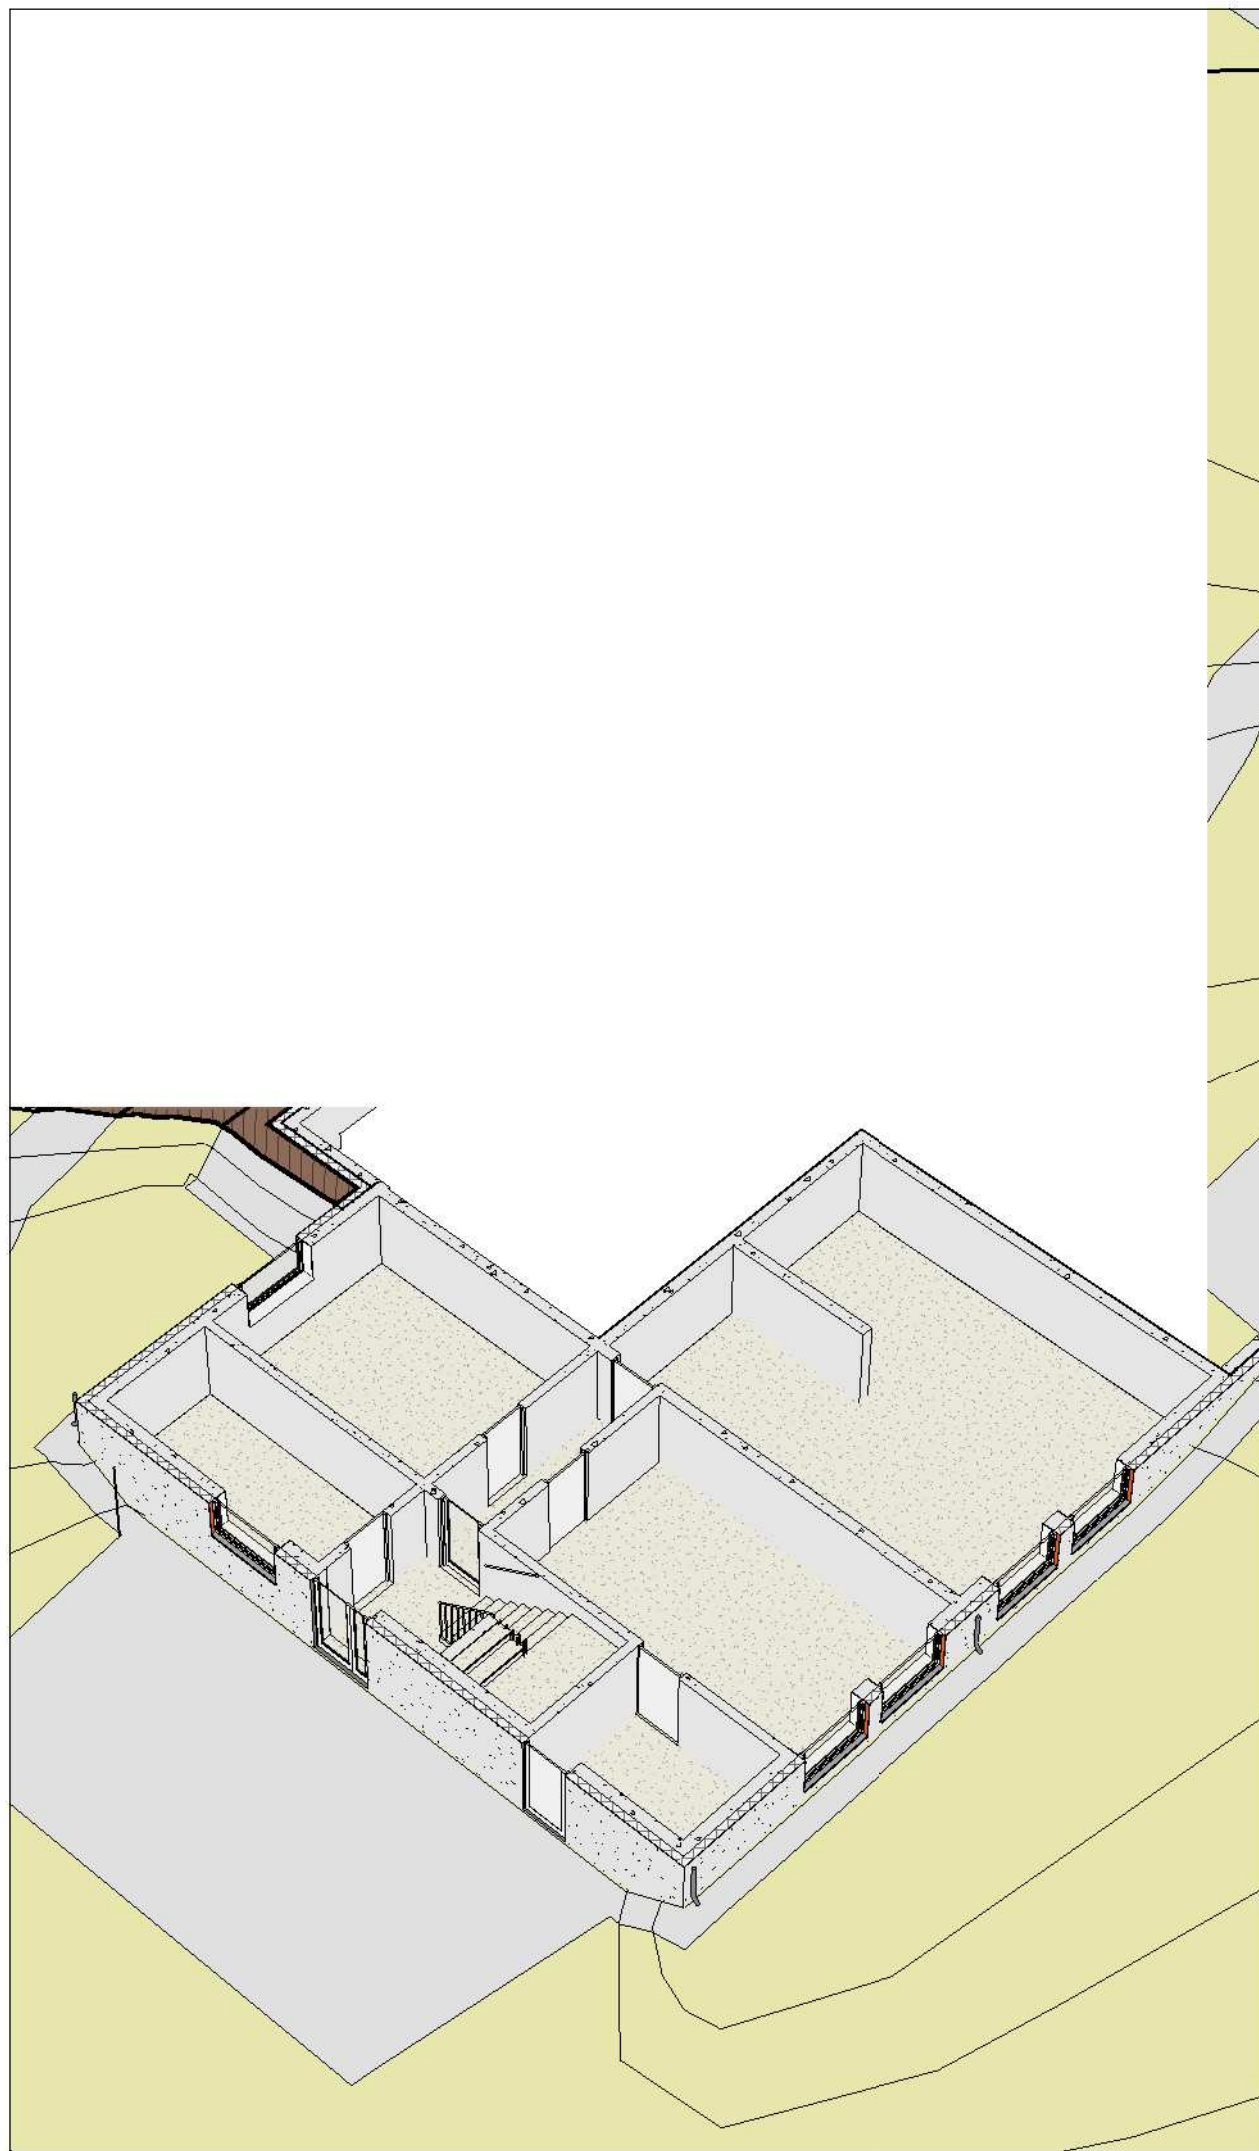


1 0-korrus

2 1-korrus

	L- 0120	KANEPI VALLAVALITSUS	M
Projekt.	J. KUTTI	VALGJÄRVE KÜLAMAJA. TALLI KINNISTU, VALGJÄRVE, KANEPI VALD, PÕLVAMAA	PP
		KORRUSTE AKSONOMEETRIAD	07
Kuup.	05. 2020		

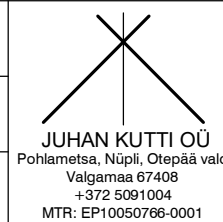

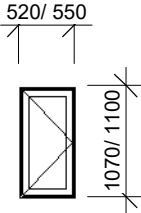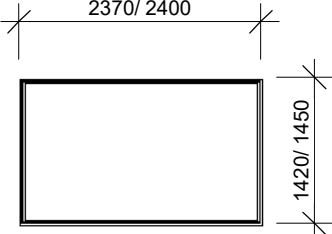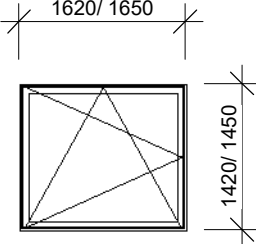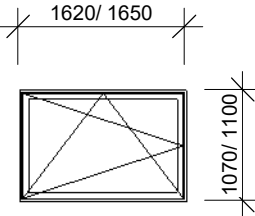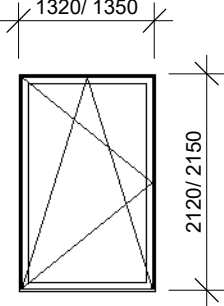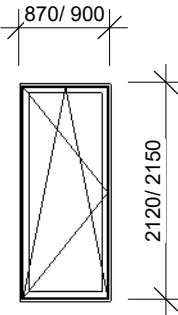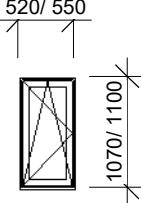Tüüp, mark SL 5-11	Vasak 1	Parem 1	Kokku 2	Tüüp, mark	Vasak	Parem	Kokku	Tüüp, mark	Vasak	Parem	Kokku
 Klaaspaketi asemel soojustuspaneel. Distanttsavamisega suitsuluuk											
Tüüp, mark P 24-14	Vasak 0	Parem 0	Kokku 2	Tüüp, mark	Vasak	Parem	Kokku	Tüüp, mark	Vasak	Parem	Kokku
 Mitteavatav aknaplokk											
Tüüp, mark A 16-14	Vasak 1	Parem 0	Kokku 1	Tüüp, mark A 16-11	Vasak 4	Parem 4	Kokku 8	Tüüp, mark A 13-21	Vasak 0	Parem 1	Kokku 1
											
Tüüp, mark A 9-21	Vasak 1	Parem 2	Kokku 3	Tüüp, mark A 5-11	Vasak 2	Parem 5	Kokku 7	Tüüp, mark	Vasak	Parem	Kokku
											


Avatäidete spetsifikatsioon. Aknad				
Mark	Arv	Seinaava laius	Seinaava kõrgus	Märkused
SL5-11	2	550	1100	Soojustuspaneeliga distanttsavamisega suitsuluuk
P24-14	2	2400	1450	3x klaaspaketiga mitteavatav aknaplokk
A16-14	1	1650	1450	3x klaaspaketiga pöörd-kaldavatav aknaplokk
A16-11	8	1650	1100	3x klaaspaketiga pöörd-kaldavatav aknaplokk
A13-21	1	1350	2150	3x klaaspaketiga pöörd-kaldavatav aknaplokk
A9-21	3	900	2150	3x klaaspaketiga pöörd-kaldavatav aknaplokk
A5-11	7	550	1100	3x klaaspaketiga pöörd-kaldavatav aknaplokk
24	24			







MÄRKUSED:

Eskiisil aknaplokkide juures antud avatäite mõõt / seinavaa mõõt.

Hoonel on valged PVC-konstruktsioonis aknad. Hoone aknad on mitmekambrilise lengikonstruktsiooniga ja 3x klaaspakettidega. Akende soojajuhtivuseks mitte rohkem kui 0,8 W/m²K.

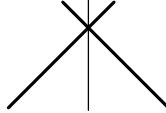Aknad paigaldatakse sisepinnaga sandwichpaneeli sisepinda. Sisseaste võimaldab lõuna- ja läänepoolsetele akendele väliste päikesekaitseruloode paigaldamist sisseaste mahtu.

	L- 0120	KANEPI VALLAVALITSUS	M 1 : 75
projekt.	J. KUTTI	VALGJÄRVE KÜLAMAJA. TALLI KINNISTU, VALGJÄRVE, KANEPI VALD, PÕLVAMAA	PP
		AVATÄIDETE SPETSIFIKATSIOON. AKNAD	08/1
kuup.	05. 2020		
		 JUHAN KUTTI OÜ Reg. 10050766 MTR-EP 10050766-0001	

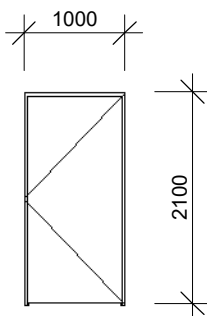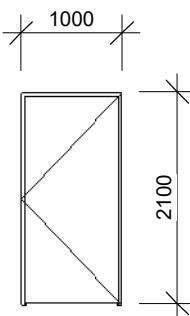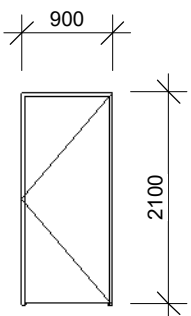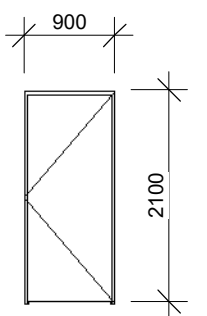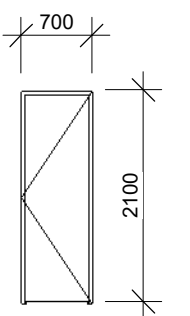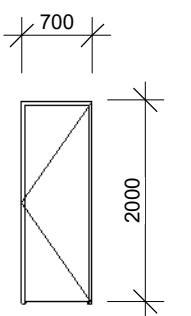Tüüp, mark U 10-21	Vasak 1	Parem 1	Kokku 2	Tüüp, mark U 10-21	Vasak 2	Parem 2	Kokku 4	Tüüp, mark U 9-21	Vasak 1	Parem 5	Kokku 6
EI30/Rw38  Tuletõkke/ helikindel uks langeva lävepakuga								EI30/Rw38  Tuletõkke/ helikindel uks langeva lävepakuga			
Tüüp, mark U 9-21	Vasak 1	Parem 1	Kokku 2	Tüüp, mark U 7-21	Vasak 2	Parem 2	Kokku 4	Tüüp, mark U 7-21S	Vasak 0	Parem 1	Kokku 1
											

Avatäidete spetsifikatsioon. Uksed. Sileuksed


Mark	Arv	Seinaava laius	Seinaava kõrgus	Märkused
U10-21 EI30/Rw38	2	1000	2100	Sile siseuks tuletõkke/ helikindel
U10-21	4	1000	2100	Sile siseuks
U9-21 EI30/Rw38	6	900	2100	Sile siseuks tuletõkke/ helikindel
U9-21	2	900	2100	Sile siseuks
U7-21	4	700	2100	Sile siseuks
U7-20S	1	700	2000	Karastatud klaasist leiliruumi uks

19









19

MÄRKUSED;

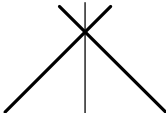Eskiisil antud seinavaa mõõt.
Lukustusüsteem: Abloy, leiliruumi uks rullsulgur.
Värv: RAL 5014 hallikas-sinine
Tuletõkkeuksed langeva lävepakuga.
Muud siseuksed lävepakuta.

	L- 0120		KANEPI VALLAVALITSUS	M 1 : 75	
			VALGJÄRVE KÜLAMAJA. TALLI KINNISTU, VALGJÄRVE, KANEPI VALD, PÕLVAMAA		 JUHAN KUTTI OÜ Reg. 10050766 MTR-EP 10050766-0001
Projekt.	J. KUTTI				
			SILEDAD SISEUKSED. SILEDAD TULETÕKKEUKSED	08/2	
Kuup.	05. 2020				

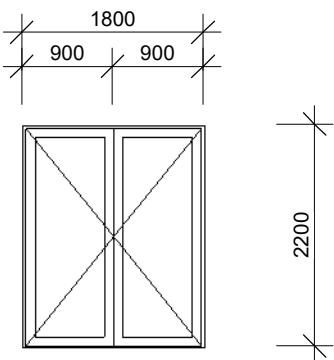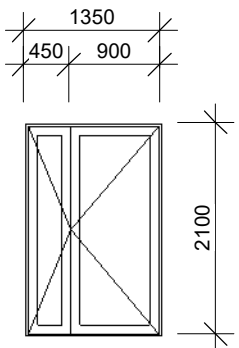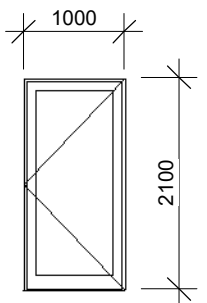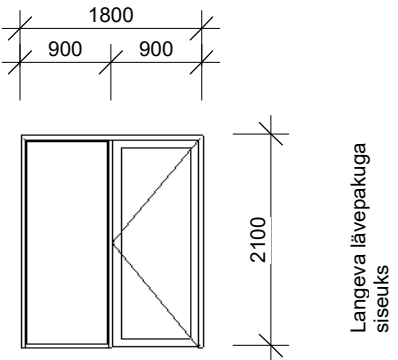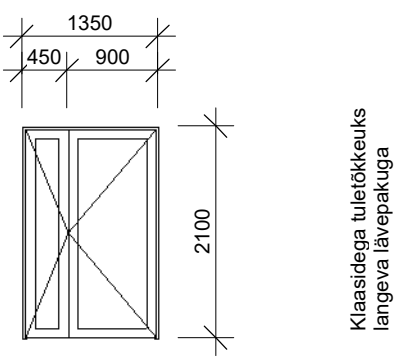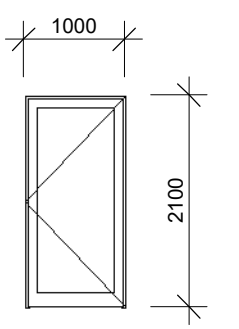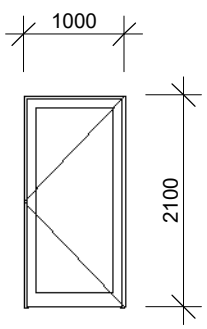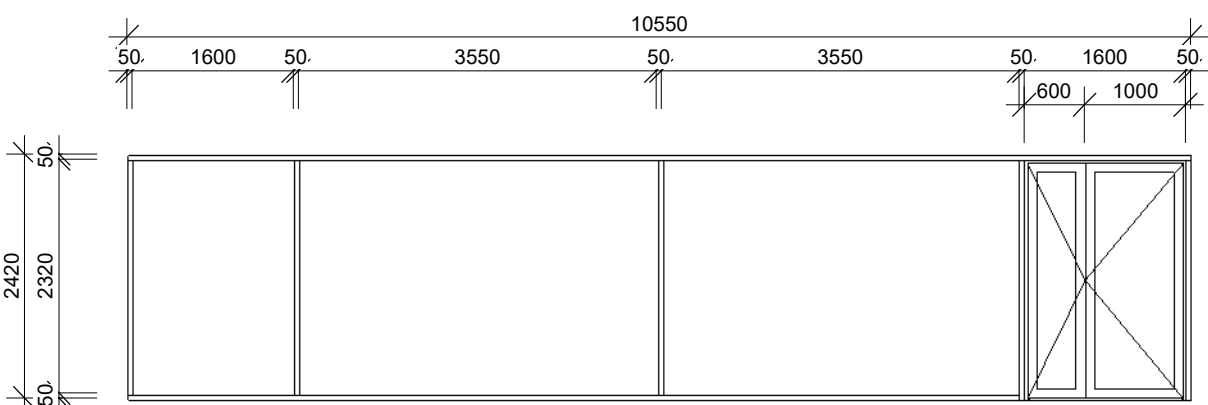31.05.2020 9:55:17

Tüüp, mark VUA 18-22 AI	Vasak 0	Parem 1	Kokku 1	Tüüp, mark VUA 13-21 AI	Vasak 1	Parem 0	Kokku 1	Tüüp, mark VU 10-21 AI	Vasak 0	Parem 1	Kokku 1
											
Tüüp, mark UA 18-21 AI	Vasak 1	Parem 0	Kokku 1	Tüüp, mark	Vasak	Parem	Kokku	Tüüp, mark	Vasak	Parem	Kokku
											
Tüüp, mark UA 13-21 AI EI30	Vasak 1	Parem 0	Kokku 1	Tüüp, mark UA 10-21 AI EI60	Vasak 1	Parem 0	Kokku 1	Tüüp, mark UA 10-21 AI EI30	Vasak 1	Parem 0	Kokku 1
											
Tüüp, mark F 105-24 AI	Vasak 0	Parem 1	Kokku 1								
											

Avatäidete spetsifikatsioon. Uksed. Alumiiniumprofiilidest uksed.				
Mark	Arv	Seinaava laius	Seinaava kõrgus	Märkused
VUA18-22AI	1	1800	2200	3x klaaspaketiga alumiiniumprofiilidest välisuks
VUA13-21AI	1	1350	2100	3x klaaspaketiga alumiiniumprofiilidest välisuks
VU10-21AI	1	1000	2100	Soojustuspaneeliga alumiiniumprofiilidest välisuks
UA18-21AI	1	1800	2100	2x klaaspaketiga alumiiniumprofiilidest aken-siseuks
UA13-21AI EI30	1	1350	2100	klaasitud alumiiniumprofiilidest tuletõkkeuks
UA10-21AI EI60	1	1000	2100	klaasitud alumiiniumprofiilidest tuletõkkeuks
UA10-21AI EI30	1	1000	2100	klaasitud alumiiniumprofiilidest tuletõkkeuks
F105-24AI	1	10550	2420	alumiiniumprofiilidest 3x klaaspaketiga mittevavatav evakuatsioonipääsuga klaasfassaad
E44-26	3	4450	2600	alumiiniumkarkassil Emero voldikuks
E34-26	2	3460	2600	alumiiniumkarkassil Emero siirdeuks

13

13

MÄRKUSED:

Eskiisil antud seinavaa mõõt, klaasfassaadil F105-24AI konstruktsiooni välismõõt.
Voldik- ja siirdeuste eskiisil antud seinavaa mõõt.
Soojuspidavus klaasfassaadil vähemalt 0,8 W/m²K, välisustel 1,0 W/m²K
Lukusüsteem: Abloy
Värv: Siseuksed RAL 5014 hallikas-sinine, välisuksed, klaasfassaadi konstruktsioonid RAL 9010 valge
Tuletõkkeuksed langeva lävepakuga.
Siseuks langeva lävepakuga.
Klaasfassaad paigaldatakse 160 mm paksuse sandwichpaneeli mahtu.


Tüüp, mark	Vasak	Parem	Kokku	Tüüp, mark	Vasak	Parem	Kokku
E 44-26	2	1	3	E 34-26	1	1	2
4450 2600				3460 2600			

	L- 0120	KANEPI VALLAVALITSUS	M 1 : 75
Projekt.	J. KUTTI	VALGJÄRVE KÜLAMAJA. TALLI KINNISTU, VALGJÄRVE, KANEPI VALD, PÕLVAMAA	PP
		ALUMIINIUMPROFIILIDEST UKSED JA AVATÄITED.	08/3
Kuup.	05. 2020		JUHAN KUTTI OÜ Reg.10050766 MTR-EP 10050766-0001


Ruumide parameetrid. Viimistlusosalused. Siseviimistlus 0-korrusel.												
Nr	Nimetus	Pindala	Ümber mõõt	Kõrgus	Põrandaviimistl.	Seina viimistlusalus Põhi	Seina viimistlusalus Ida	Seina viimistlusalus Lõuna	Seina viimistlusalus Lääs	Seinaviimistlus	Lae viimistlusalus	Laeviimistlus
00 korrus												
001	Tegevusruum jõusaal	57.8 m²	37.1	2.60	Isetasanduv EPO-kate R10, RAL 7002	Columbia plokk	Columbia plokk	Columbia plokk	Columbia plokk	Poolmatt pestav värv (nt. Akrit 12), toon RAL 9002	Vahelaepaneel	Poolmatt pestav värv, (nt. Akrit 12) toon RAL 9016
002	Tegevusruum käsitöö	29.7 m²	22.4	2.60	Isetasanduv EPO-kate R10, RAL 7002	Columbia plokk	Columbia plokk	Columbia plokk	Columbia plokk	Poolmatt pestav värv (nt. Akrit 12), toon RAL 9002	Vahelaepaneel	Poolmatt pestav värv, (nt. Akrit 12) toon RAL 9016
003	Panipaik	8.1 m²	11.5	2.60	Isetasanduv EPO-kate R10, RAL 7002	Columbia plokk	Columbia plokk	Columbia plokk	Columbia plokk	Poolmatt pestav värv (nt. Akrit 12), toon RAL 9002	Vahelaepaneel	Poolmatt pestav värv, (nt. Akrit 12) toon RAL 9016
004	Esik	5.9 m²	11.5	2.60	Isetasanduv EPO-kate R10, RAL 7002	Columbia plokk	Columbia plokk	Columbia plokk	Columbia plokk	Poolmatt pestav värv (nt. Akrit 12), toon RAL 9002	Vahelaepaneel	Poolmatt pestav värv, (nt. Akrit 12) toon RAL 9016
005	Tegevusruum käsitöö	23.2 m²	19.4	2.60	Isetasanduv EPO-kate R10, RAL 7002	Columbia plokk	Columbia plokk	Columbia plokk	Columbia plokk	Poolmatt pestav värv (nt. Akrit 12), toon RAL 9002	Vahelaepaneel	Poolmatt pestav värv, (nt. Akrit 12) toon RAL 9016
006	Panipaik	13.2 m²	15.7	2.60	Isetasanduv EPO-kate R10, RAL 7002	Columbia plokk	Columbia plokk	Columbia plokk	Columbia plokk	Poolmatt pestav värv (nt. Akrit 12), toon RAL 9002	Vahelaepaneel	Poolmatt pestav värv, (nt. Akrit 12) toon RAL 9016
007	Koridor	5.7 m²	11.2	2.60	Isetasanduv EPO-kate R10, RAL 7002	Columbia plokk	Columbia plokk	Columbia plokk	Columbia plokk	Poolmatt pestav värv (nt. Akrit 12), toon RAL 9002	Vahelaepaneel	Poolmatt pestav värv, (nt. Akrit 12) toon RAL 9016
		143.6 m²	128.9									


MÄRKUSED:

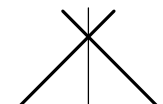Seina viimistlusaluseks vundamentide-keldriseinte konstruktsioonimaterjal Columbia plokk
Kõigi siseuste värvitoon hallikas-sinine RAL 5014, kõik välisused valge RAL 9016.
Kõik aknad valge PVC.


	L- 0120		KANEPI VALLAVALITSUS	M	
Projekt.	J. KUTTI		VALGJÄRVE KÜLAMAJA. TALLI KINNISTU, VALGJÄRVE, KANEPI VALD, PÕLVAMAA	PP	 JUHAN KUTTI OÜ Pohlametsa, Nüpli, Otepää vald Valgamaa 67408 +372 5091004 MTR: EP10050766-0001
				09/1	
Kuup.	05. 2020		RUUMIDE PARAMEEETRID. VIIMISTLUSALUSED. 0-KORRUSE SISEVIIMISTLUS		

Ruumide parameetrid. Viimistlusalused. Siseviimistlus põhikorrusel.												
Nr	Nimetus	Pindala	Ümber mõõt	Kõrgus	Põrandaviimistl.	Seina viimistlusalus Põhi	Seina viimistlusalus Ida	Seina viimistlusalus Lõuna	Seina viimistlusalus Lääs	Seinaviimistlus	Lae viimistlusalus	Laeviimistlus
01 korrus												
101	Arhiiv	6.1 m²	10.0	2.63	PVC R10 (nt Safered Universal) toon Moon	Aurutõke, roov 22mm, OSB 12mm, kipsplaat 13mm, pahtel	OSB 12mm, kipsplaat 13mm, pahtel	OSB 12mm, kipsplaat 13mm, pahtel	Aurutõke, roov 22mm, OSB 12mm, kipsplaat 13mm, pahtel	Poolmatt pestav värv (nt. Akrit 12), toon RAL 9002	Kipsplaat EI30 (2x13mm), pahtel	Poolmatt pestav värv, (nt. Akrit 12) toon RAL 9016
102	Kabinet	12.8 m²	14.8	2.63	PVC R10 (nt Safered Universal) toon Moon	OSB 12mm, kipsplaat 13mm, pahtel	OSB 12mm, kipsplaat 13mm, pahtel	OSB 12mm, kipsplaat 13mm, pahtel	Aurutõke, roov 22mm, OSB 12mm, kipsplaat 13mm, pahtel	Poolmatt pestav värv (nt. Akrit 12), toon RAL 9002	Kipsplaat EI30 (2x13mm), pahtel	Poolmatt pestav värv, (nt. Akrit 12) toon RAL 9016
103	Raamatukogu	103.9 m²	55.4	2.60	PVC R10 (nt Safered Universal) toon Moon	Aurutõke, roov 22mm, OSB 12mm, kipsplaat EI120 (4x15mm), pahtel	Kipsplaat EI120 (4x15mm), pahtel	Kipsplaat EI120 (4x15mm), pahtel	Kipsplaat EI120 (4x15mm), pahtel	Poolmatt pestav värv (nt. Akrit 12), toon RAL 9002	Kipsplaat EI120 (4x15mm), pahtel	Poolmatt pestav värv, (nt. Akrit 12) toon RAL 9016
104	WC	1.5 m²	5.0	2.63	PVC R10 (nt Safered Universal) toon Moon	OSB 12mm, kipsplaat 13mm, pahtel	OSB 12mm, kipsplaat 13mm, pahtel	OSB 12mm, kipsplaat 13mm, pahtel	OSB 12mm, kipsplaat 13mm, pahtel	Poolmatt pestav värv (nt. Akrit 12), toon RAL 9002	Kipsplaat EI30 (2x13mm), pahtel	Poolmatt pestav värv, (nt. Akrit 12) toon RAL 9016
105	WC	1.5 m²	5.0	2.63	PVC R10 (nt Safered Universal) toon Moon	OSB 12mm, kipsplaat 13mm, pahtel	OSB 12mm, kipsplaat 13mm, pahtel	OSB 12mm, kipsplaat 13mm, pahtel	OSB 12mm, kipsplaat 13mm, pahtel	Poolmatt pestav värv (nt. Akrit 12), toon RAL 9002	Kipsplaat EI30 (2x13mm), pahtel	Poolmatt pestav värv, (nt. Akrit 12) toon RAL 9016
106	Korist.	1.5 m²	4.9	2.63	PVC R10 (nt Safered Universal) toon Moon	OSB 12mm, kipsplaat 13mm, pahtel	OSB 12mm, kipsplaat 13mm, pahtel	OSB 12mm, kipsplaat 13mm, pahtel	OSB 12mm, kipsplaat 13mm, pahtel	Poolmatt pestav värv (nt. Akrit 12), toon RAL 9002	Kipsplaat EI30 (2x13mm), pahtel	Poolmatt pestav värv, (nt. Akrit 12) toon RAL 9016
107	Tehn. ruum	7.2 m²	11.1	2.63	PVC R10 (nt Safered Universal) toon Mercury	Aurutõke, roov 22mm, kipsplaat EI30 (2x13mm), pahtel	Kpsplaat EI30 (2x13mm), pahtel	OSB 12mm, kipsplaat 13mm, pahtel	OSB 12mm, kipsplaat 13mm, pahtel	Kipsplaat, pahtel, poolmatt pestav värv	Kipsplaat EI30 (2x13mm), pahtel	Poolmatt pestav värv, (nt. Akrit 12) toon RAL 9016
108	Vent. kamber	8.4 m²	11.7	2.63	PVC R10 (nt Safered Universal) toon Mercury	Aurutõke, roov 22mm, kipsplaat EI30 (2x13mm), pahtel	Aurutõke, roov 22mm, kipsplaat EI30 (2x13mm), pahtel	Kipsplaat EI30(2x13mm), pahtel	Kipsplaat EI30 (2x13mm), pahtel	Kipsplaat, pahtel, poolmatt pestav värv	Kipsplaat EI30 (2x13mm), pahtel	Poolmatt pestav värv, (nt. Akrit 12) toon RAL 9016
109	Leil	3.7 m²	7.7	2.20	PVC R10 (nt Granit Multisafe) toon Granit Blue 0748	Aurutõke, roov 22mm, kipsplaat EI30 (2x13mm), foolium, roov 22mm	Foolium	Foolium	Kipsplaat EI30 (2x13mm), foolium, roov 22mm	Lehtpuulaudis 12mm	Kipsplaat EI30 15mm, karkass h=2250	Lehtpuulaudis 12 mm
110	Dušš	5.2 m²	9.2	2.63	PVC R10 (nt Granit Multisafe) toon Granit Blue 0748	OSB 12mm, kipsplaat 13mm, pahtel	OSB 12mm, kipsplaat 13mm, pahtel	OSB 12mm, kipsplaat 13mm, pahtel	Kipsplaat EI30 (2x13mm), pahtel	PVC Protect Wall Tisse White Blue	Kipsplaat EI30 (2x13mm), pahtel	Poolmatt pestav värv, (nt. Akrit 12) toon RAL 9016
111	Inva WC	4.6 m²	8.5	2.63	PVC R10 (nt Safered Universal) toon Mercury	OSB 12mm, kipsplaat 13mm, pahtel	OSB 12mm, kipsplaat 13mm, pahtel	Kipsplaat EI30(2x13mm), pahtel	Kipsplaat EI30 (2x13mm), pahtel	Poolmatt pestav värv (nt. Akrit 12), toon RAL 9002	Kipsplaat EI30 15mm, rippkarkass h=2400	Akusto ripplagi
112	Riietusruum	7.1 m²	11.0	2.63	PVC R10 (nt Granit Safe T) toon Granit Blue 0695	OSB 12mm, kipsplaat 13mm, pahtel	Kpsplaat EI30 (2x13mm), pahtel	Kipsplaat EI30(2x13mm), pahtel	OSB 12mm, kipsplaat 13mm, pahtel	Poolmatt pestav värv (nt. Akrit 12), toon RAL 9002	Kipsplaat EI30 15mm, rippkarkass h=2400	Akusto ripplagi
113	Trepp	9.2 m²	16.6	2.63	Isetasanduv EPO-kate R10, RAL 7002	Aurutõke, roov 22mm, kipsplaat EI30 (2x13mm), pahtel	Aurutõke, roov 22mm, kipsplaat EI30 (2x13mm), pahtel	Kipsplaat EI30(2x13mm), pahtel	Kipsplaat EI30 (2x13mm), pahtel	Poolmatt pestav värv (nt. Akrit 12), toon RAL 9002	Kipsplaat EI30 (2x13mm), pahtel	Poolmatt pestav värv, (nt. Akrit 12) toon RAL 9016
114	Fuajee	30.6 m²	27.0	2.59	Flex Pro iseliimuv alusvaip, kate LVT Moduleo Jura Stone 46935 liimivaba	OSB 12mm, kipsplaat 13mm, pahtel	OSB 12mm, kipsplaat 13mm, pahtel	Aurutõke, roov22mm, OSB 12mm, kipsplaat 13mm, pahtel	Aurutõke, roov 22mm, OSB 12mm, kipsplaat 13mm, pahtel	Poolmatt pestav värv (nt. Akrit 12), toon RAL 9002	Kipsplaat EI30 15mm, roov 30, hõre laudis 18	Hõre diagonaallaudis, Pinotex Interior, toon Teknos 1814
115	Koridor	18.6 m²	31.2	2.59	Flex Pro iseliimuv alusvaip, kate LVT Moduleo Jura Stone 46935 liimivaba	OSB 12mm, kipsplaat 13mm, pahtel	OSB 12mm, kipsplaat 13mm, pahtel	OSB 12mm, kipsplaat 13mm, pahtel		Kipsplaat, pahtel, poolmatt pestav värv	Kipsplaat EI30 15mm, roov 30, hõre laudis 18	Hõre diagonaallaudis, Pinotex Interior, toon Teknos 1814
116	Saal	111.4 m²	44.0	3.89	Flex Pro iseliimuv alusvaip, kate LVT Moduleo Verdon Oak 24117 liimivaba	OSB 12mm, kipsplaat 13mm, pahtel	Aurutõke, roov 22mm, OSB 12mm, kipsplaat 13mm, pahtel	Aurutõke, roov22mm, OSB 12mm, kipsplaat 13mm, pahtel	Aurutõke, roov 22mm, OSB 12mm, kipsplaat 13mm, pahtel	Kipsplaat, pahtel, poolmatt pestav värv	Kipsplaat EI30 15mm, roov 30, hõre laudis 18	Hõre diagonaallaudis, Pinotex Interior, toon Teknos 1814
117	Tegevusruum koolitus	17.6 m²	17.4	2.63	PVC R10 (nt Safered Universal) toon Mercury	OSB 12mm, kipsplaat 13mm, pahtel	OSB 12mm, kipsplaat 13mm, pahtel	Aurutõke, roov22mm, OSB 12mm, kipsplaat 13mm, pahtel	OSB 12mm, kipsplaat 13mm, pahtel	Kipsplaat, pahtel, poolmatt pestav värv	Kipsplaat EI30 (2x13mm), pahtel	Poolmatt pestav värv, (nt. Akrit 12) toon RAL 9016
118	Köök	18.7 m²	17.8	2.63	PVC R10 (nt Safered Universal) toon Mercury	OSB 12mm, kipsplaat 13mm, pahtel	Aurutõke, roov 22mm, OSB 12mm, kipsplaat 13mm, pahtel	Aurutõke, roov22mm, OSB 12mm, kipsplaat 13mm, pahtel	OSB 12mm, kipsplaat 13mm, pahtel	Kipsplaat, pahtel, poolmatt pestav värv	Kipsplaat EI30 (2x13mm), pahtel	Poolmatt pestav värv, (nt. Akrit 12) toon RAL 9016
		369.7 m²	308.4									
MÄRKUSED:												
Seina viimistlusaluste materjalikihid algavad seinakarkassi pinnast. Põrandakatete näitematerjalid LINCONA/IVC materjalivalikust. Asendavad materjalid peavad oma omadustelt ja garantiitingimustelt olema samaväärsed või paremad näidiseks toodutest. Pesemisruumi vinüülseinakate LINCONA/TARKETT materjalivalikust. Asendavad materjalid peavad oma omadustelt ja garantiitingimustelt olema samaväärsed või paremad näidiseks toodutest. Kõigi siseuste värvitoon hallikas-sinine RAL 5014, kõik välisuksed ja klaasfassaadi konstruktsioonid valge RAL 9016. Kõik aknad valge PVC.												

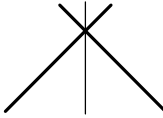	L- 0120		KANEPI VALLAVALITSUS		M	
Projekt.	J. KUTTI		VALGJÄRVE KÜLAMAJA. TALLI KINNISTU, VALGJÄRVE, KANEPI VALD, PÕLVAMAA		PP	 JUHAN KUTTI OÜ Pohlametsa, Nüpli, Otepää vald Valgamaa 67408 +372 5091004 MTR: EP10050766-0001
					09/2	
Kuup.	05. 2020		RUUMIDE PARAMEETRID. VIIMISTLUSALUSED. PÕHIKORRUSE SISEVIIMISTLUS			

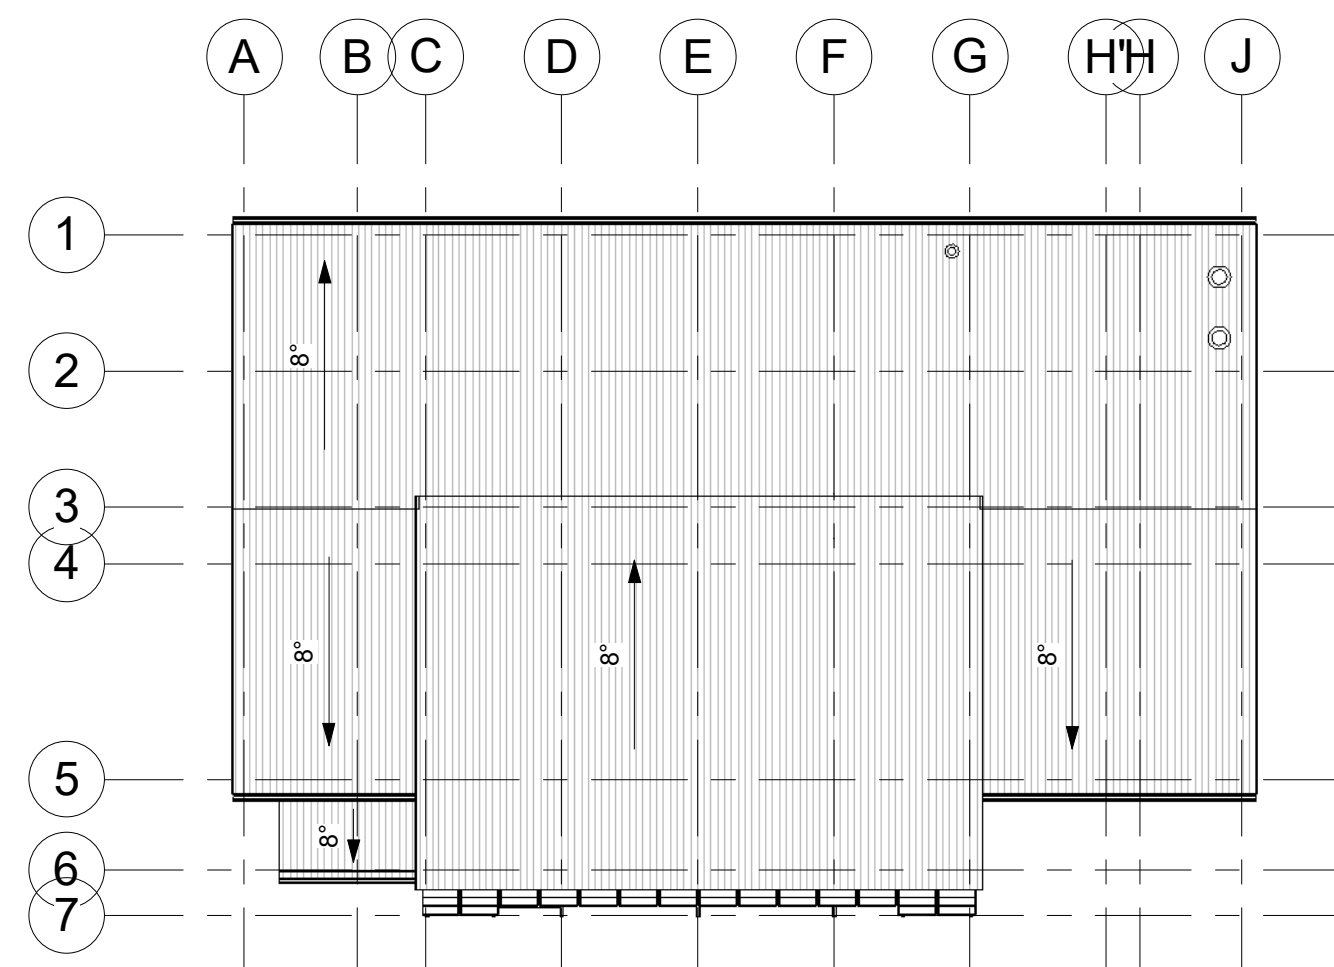

1 03 katuse plaan
1 : 200

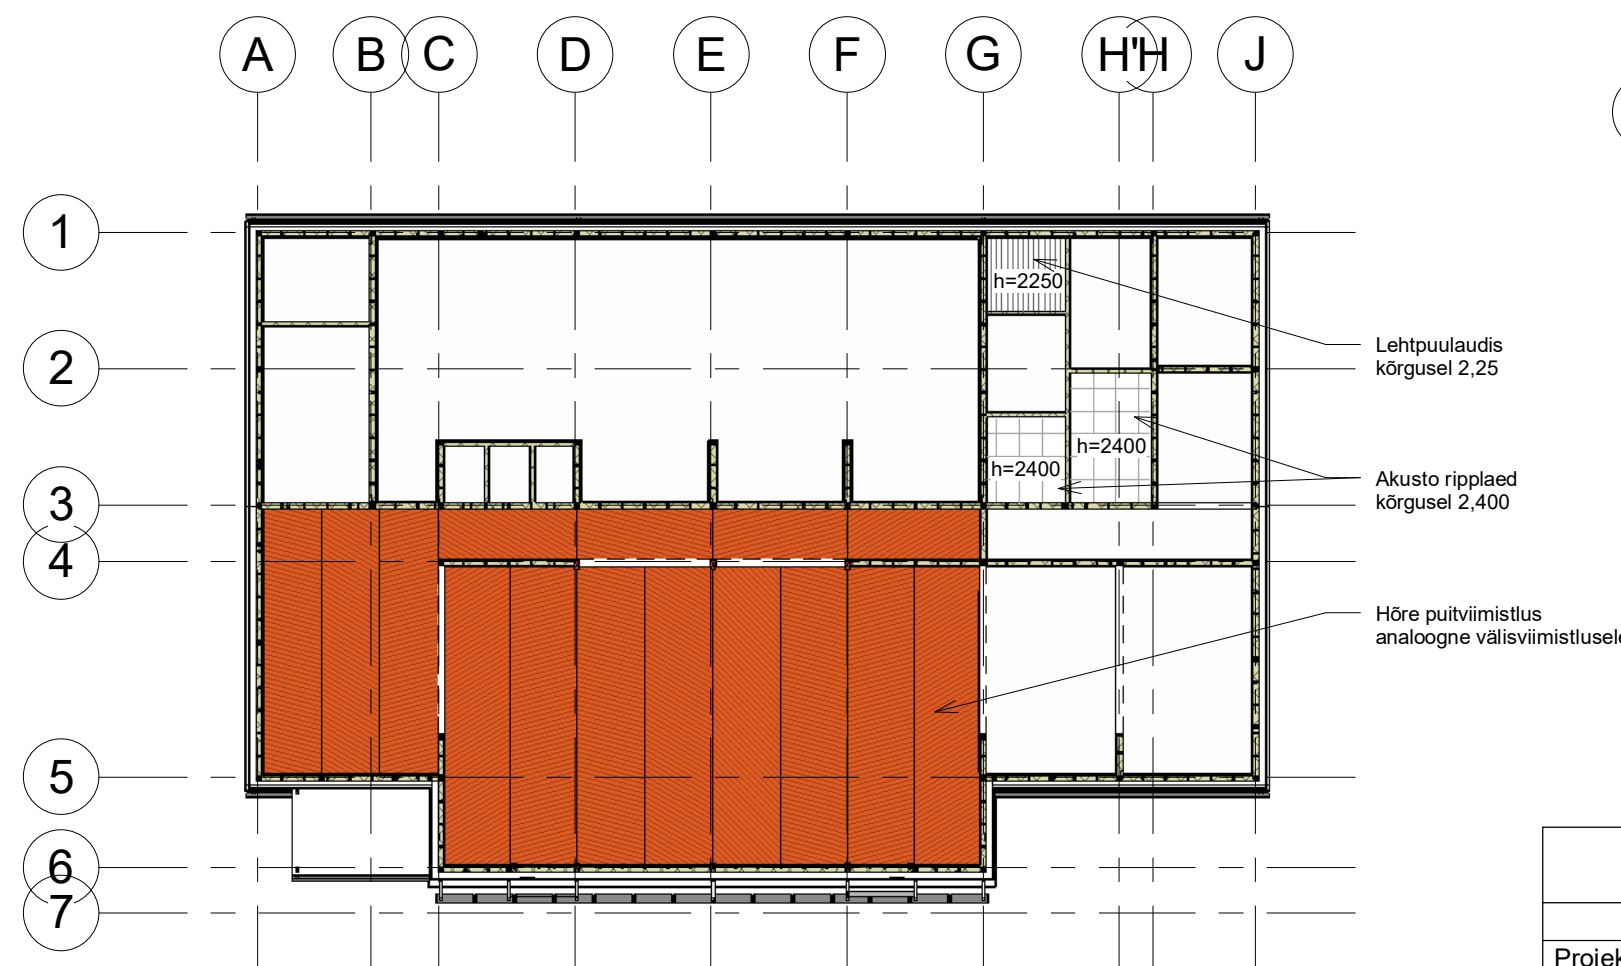


2 Lagede viimistlus
1 : 200

	L- 0120	KANEPI VALLAVALITSUS	M 1 : 200
Projekt.	J. KUTTI	VALGJÄRVE KÜLAMAJA. TALLI KINNISTU, VALGJÄRVE, KANEPI VALD, PÕLVAMAA	PP
		KATUSE PLAAN. LAEVIIMISTLUSE PLAAN	10
Kuup.	05. 2020		


JUHAN KUTTI OÜ
Pohlametsa, Nüpli, Otepää vald
Valgamaa 67408
+372 5091004
MTR: EP10050766-0001

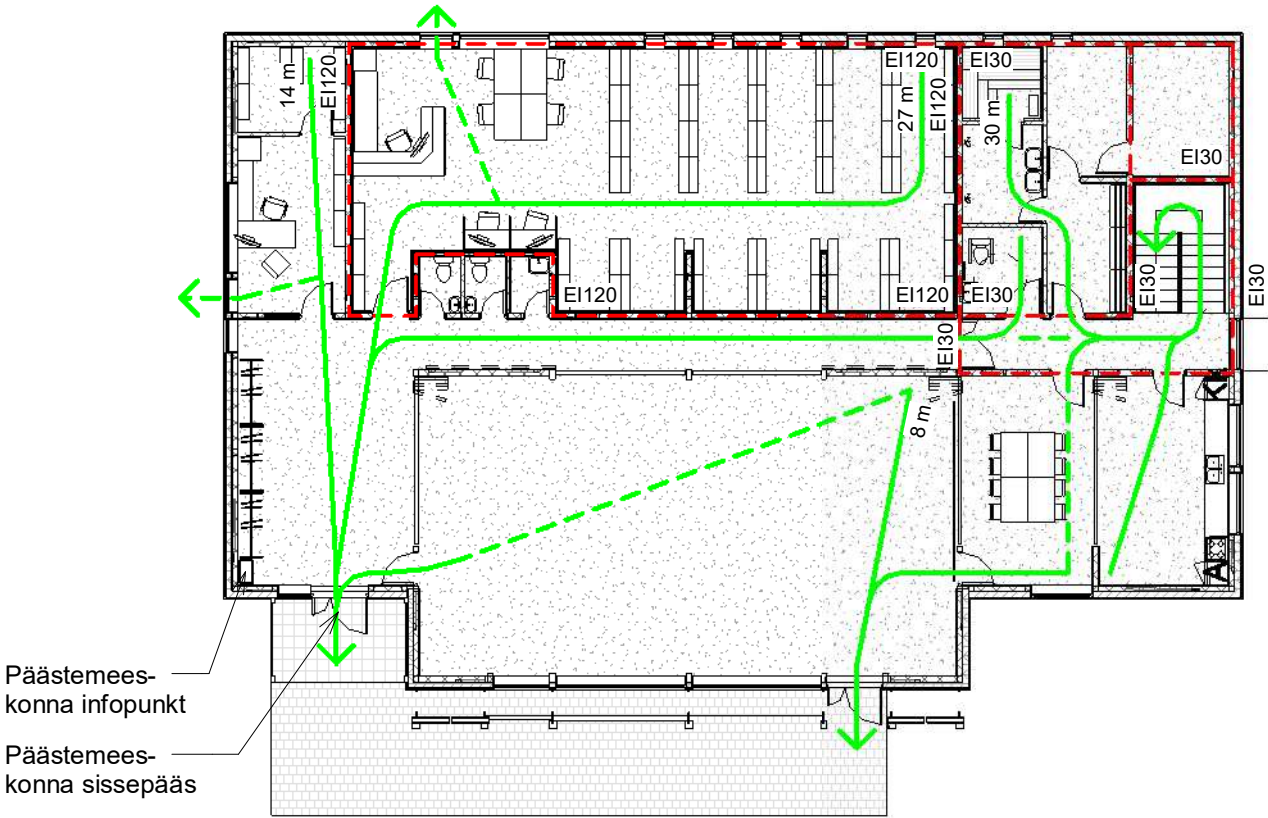PÕHIKORRUSE EVAKUATSIOONISKEEM




2 01 korrus evakuatsioon
1 : 200

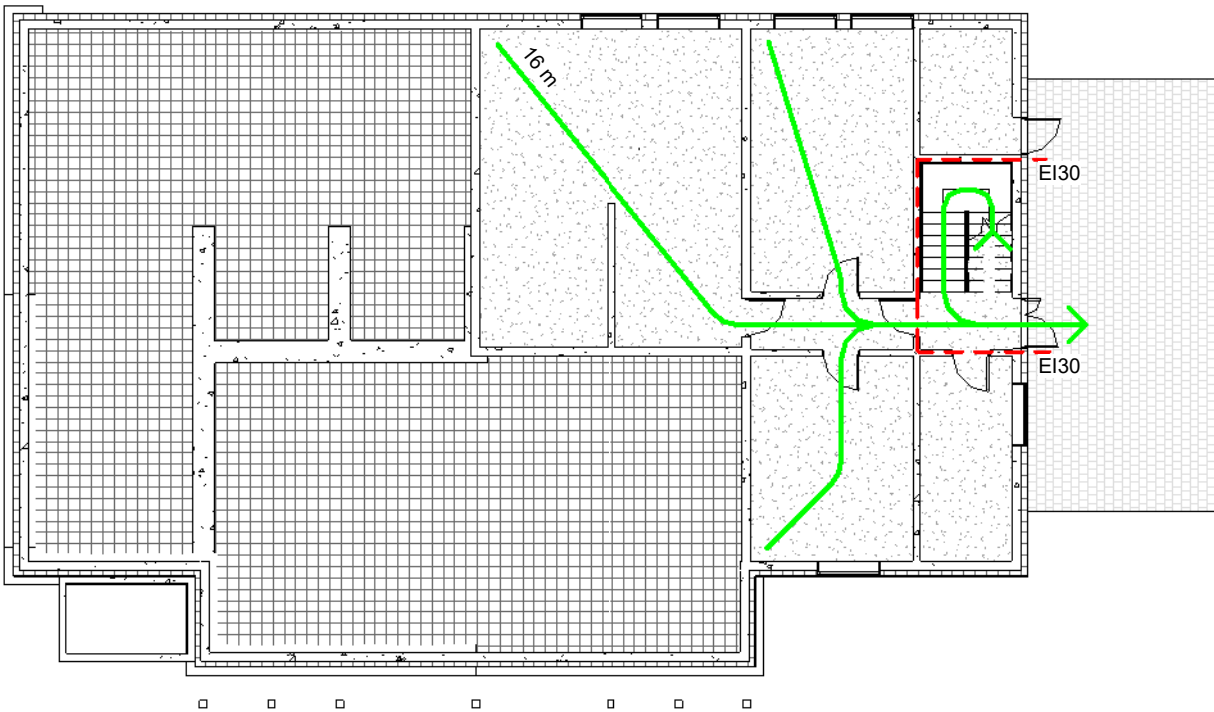
0-KORRUSE EVAKUATSIOONISKEEM



1 00 korrus evakuatsioon
1 : 200

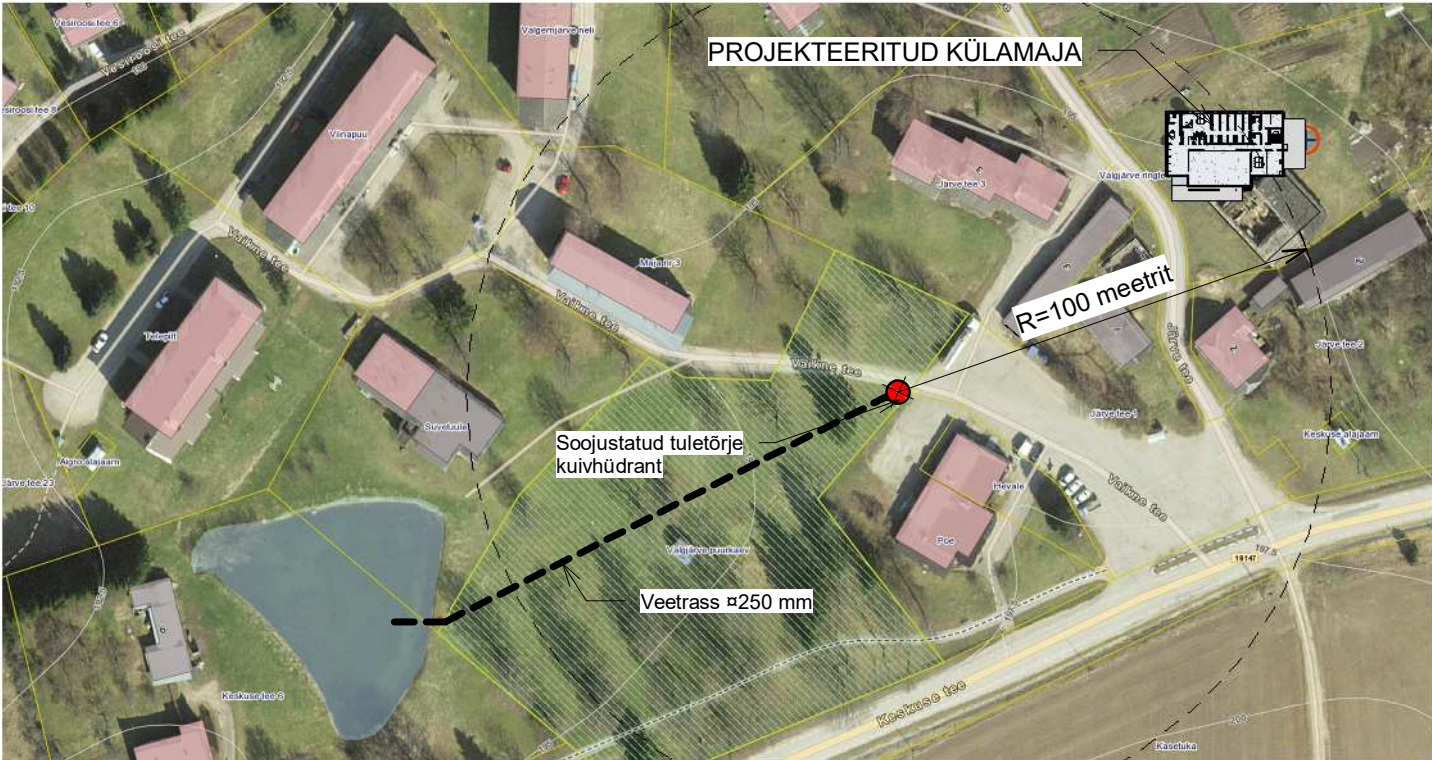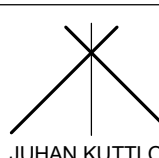TULETÕRJE VÄLISE KUSTUTUSVEEVARUSTUSE SKEEM



	L- 0120		KANEPI VALLAVALITSUS		M As indicated	
Projekt.	J. KUTTI		VALGJÄRVE KÜLAMAJA. TALLI KINNISTU, VALGJÄRVE, KANEPI VALD, PÕLVAMAA		PP	 JUHAN KUTTI OÜ Reg. 10050766 MTR-EP 10050766-0001
			EVAKUATSIOON. TULETÕRJE VÄLISVEEVARUSTUS		11	
Kuup.		05. 2020				