


Vaade B galeriile läänest



Vaade idast

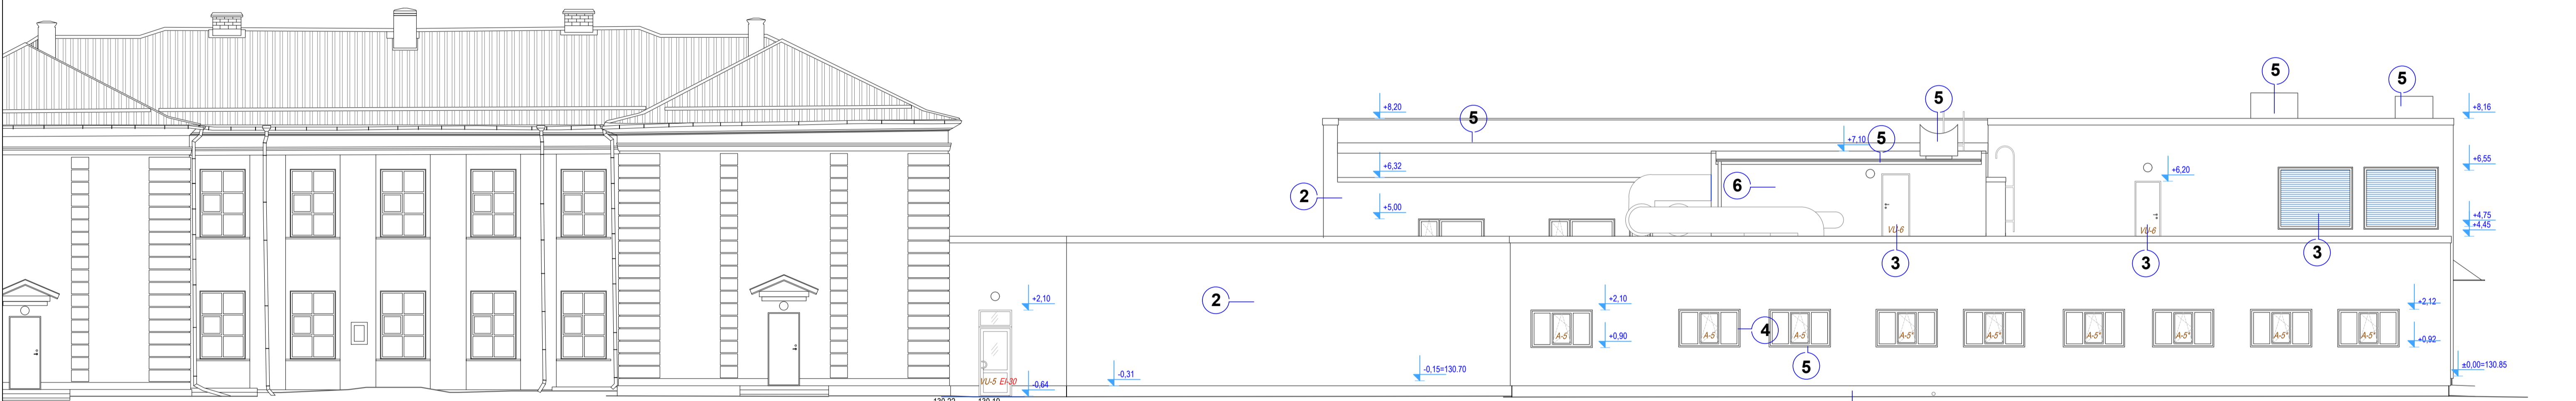

Vaade galerii ja vanema hoonese vahelisele uksele

HOONE VÄRVIPASS

Nr	Element	Värvikood	Värvitoon
1	Sokkel	Palazzo 10	
2	Fassaadi krohvipinnad	Palazzo 175	
3	Välisüksed, restid	7032 RAL	
4	Aknaraamid	valge	
5	Parapeti katteplekk, akna veeplekid	7004 RAL (RR22)	
6	Sandwich-paneel	RR24	

Värvitoonid on valitud Caparol 3D plus värvikataloogist.

MÄRKUSED

- Käesolevat joonist käsitleda koos arhitektuurse osa seletuskirjaga, vastuolu ilmnenisel teavitada koheselt projekteerijat.
- Lammutatavate konstruktsioonide materjalid tuleb eraldi sorteerida.
- Säilivad ja muudetavad konstruktsioonid, detailid ning nendega seotud moodud tuleb tööde käigus üle täpsustada kohapeal!

Muudatuskuup:	Muudatuse kirjeldus:	Projekteerija:
ARC	ARC PROJEKT OÜ Tähtvere 4, 51007 Tartu REG.KOOD 10213412, E-72/2003E	Töö nr.: 2204
Projekti juht:	Projekteerija:	Pr.staad. Joon.nr.
Ülo Mahoni	Reet Org	PP AR6-03
Vast.spetsialist:	Projekteerija:	Moodi
Siret Laanemaa	Ülo Mahoni	M 1:100
Projekteerija:	Joonis:	Kuupäev 15.10.2022
	VAATED IDAST, LÄÄNEST	