




Saali seinad

- Perforeeritud vineer 12 mm
- Puitroovitis 100 x 25 mm sammuga 400 mm (kinnitada nailontüüblitega)
- Roovitise all tuuletõkke distantspuksid
- Heliisolatsiooniks vill Isover Flo 20 mm


Lõige A-A

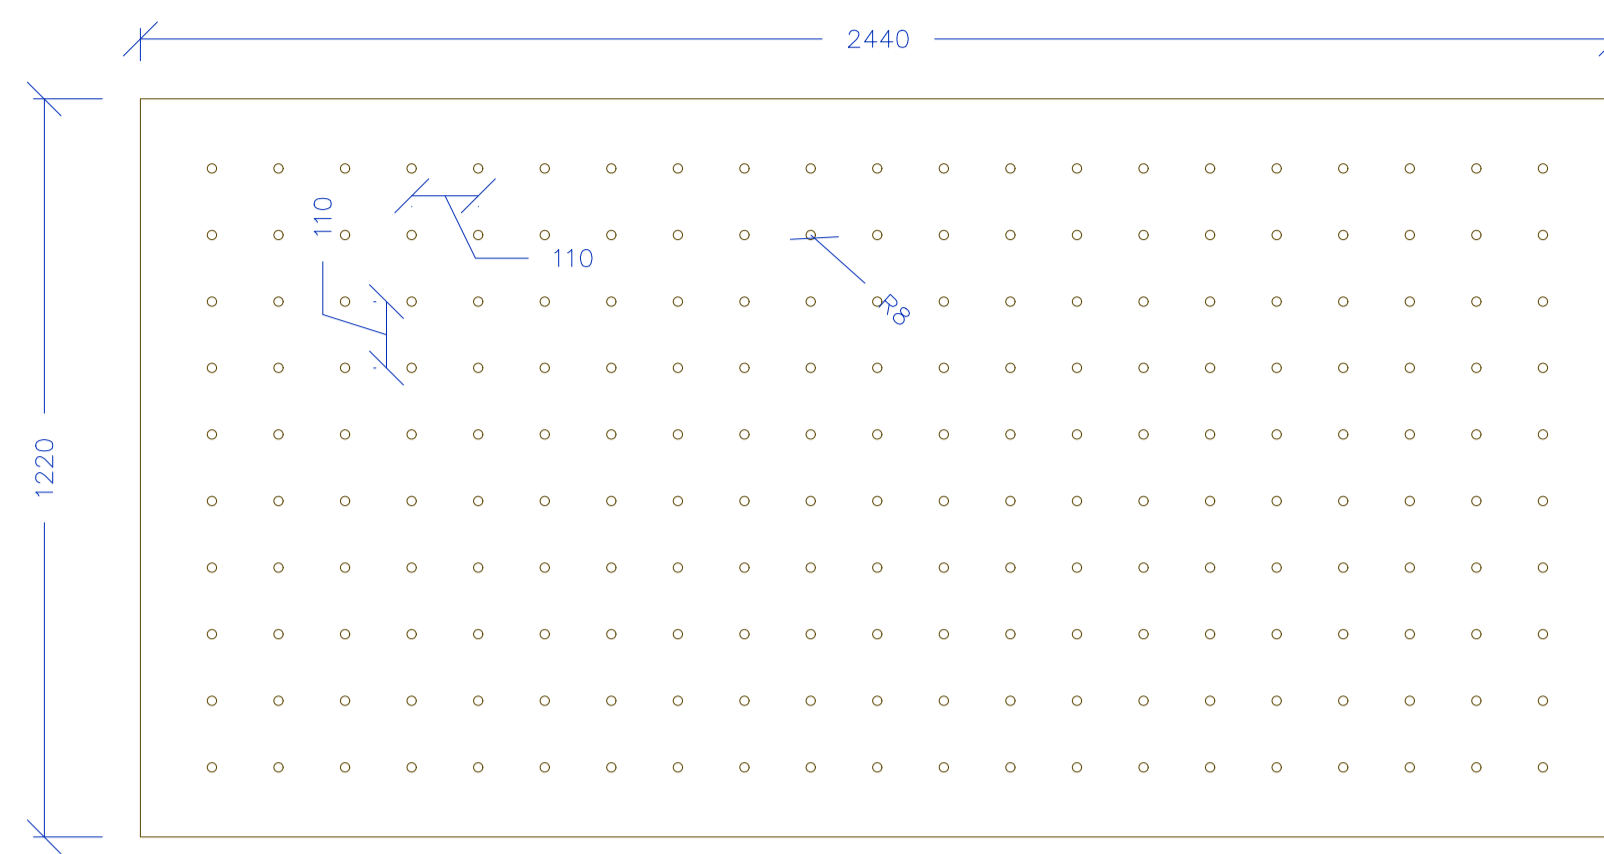


Vineerplaadi perforeeringu jaotus

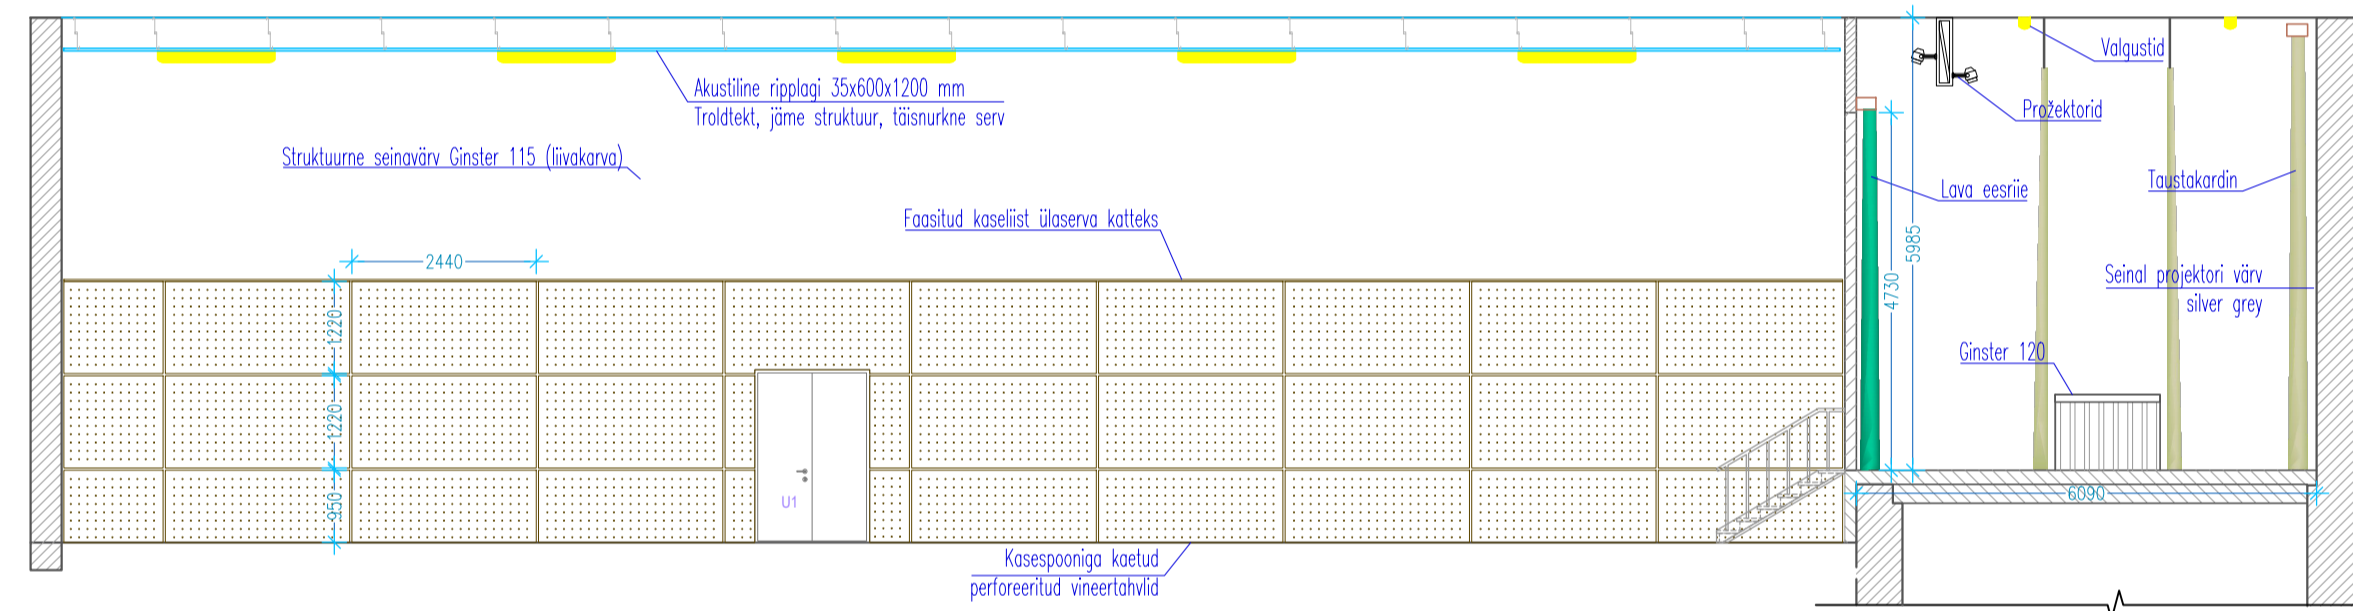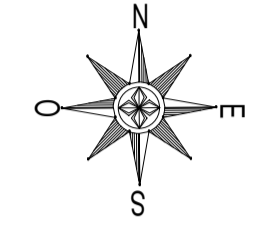


VAADE LÕUNASEINALE

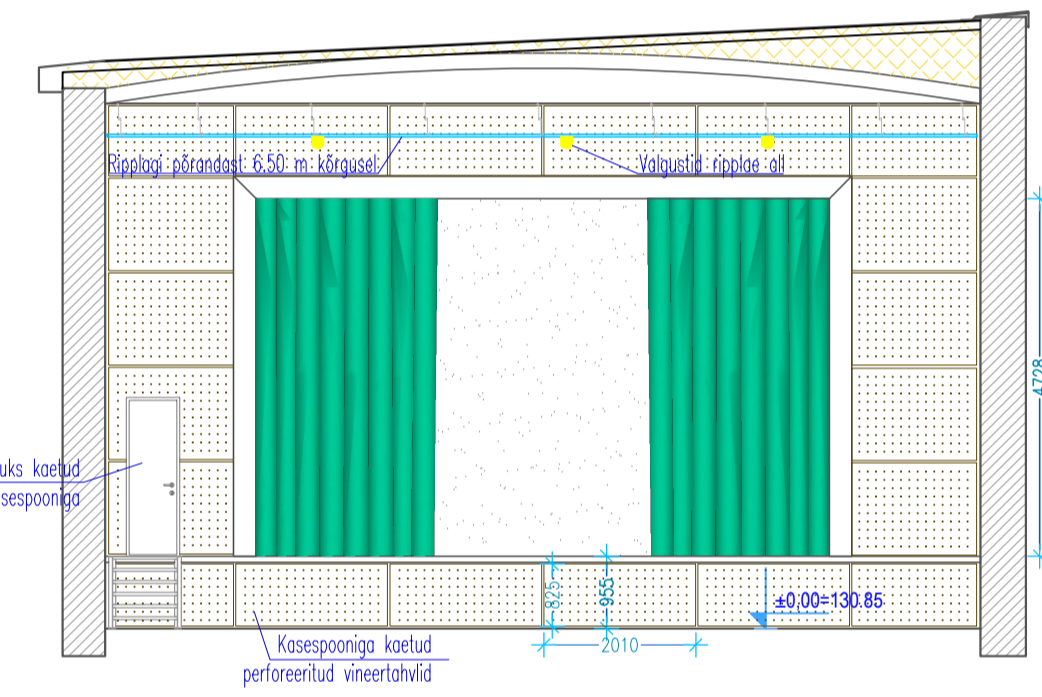


VAADE LÕUNASEINALE

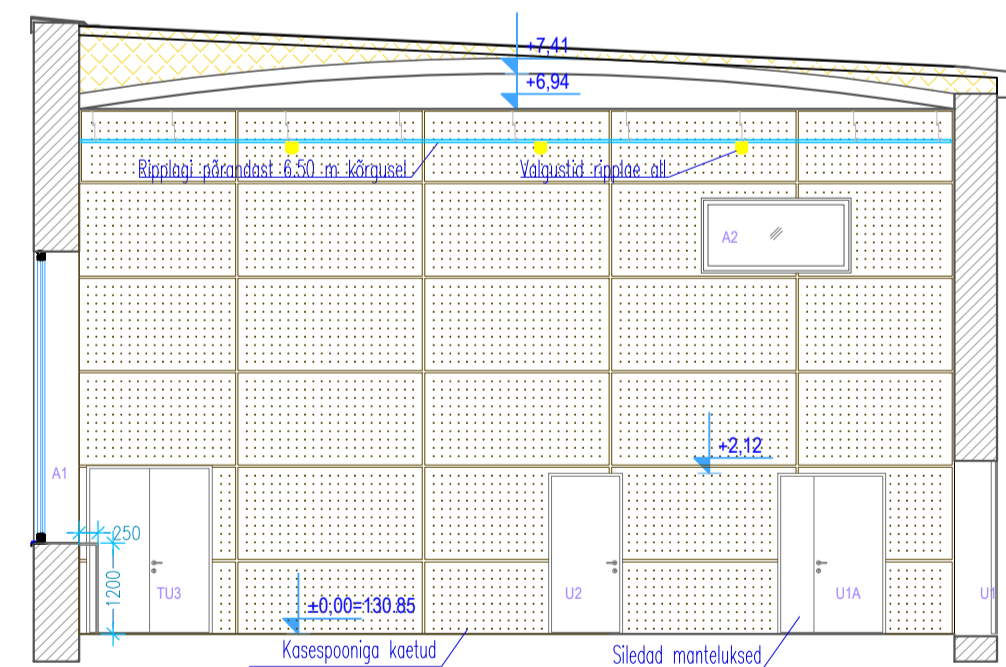

VAADE PÕHJASEINALE

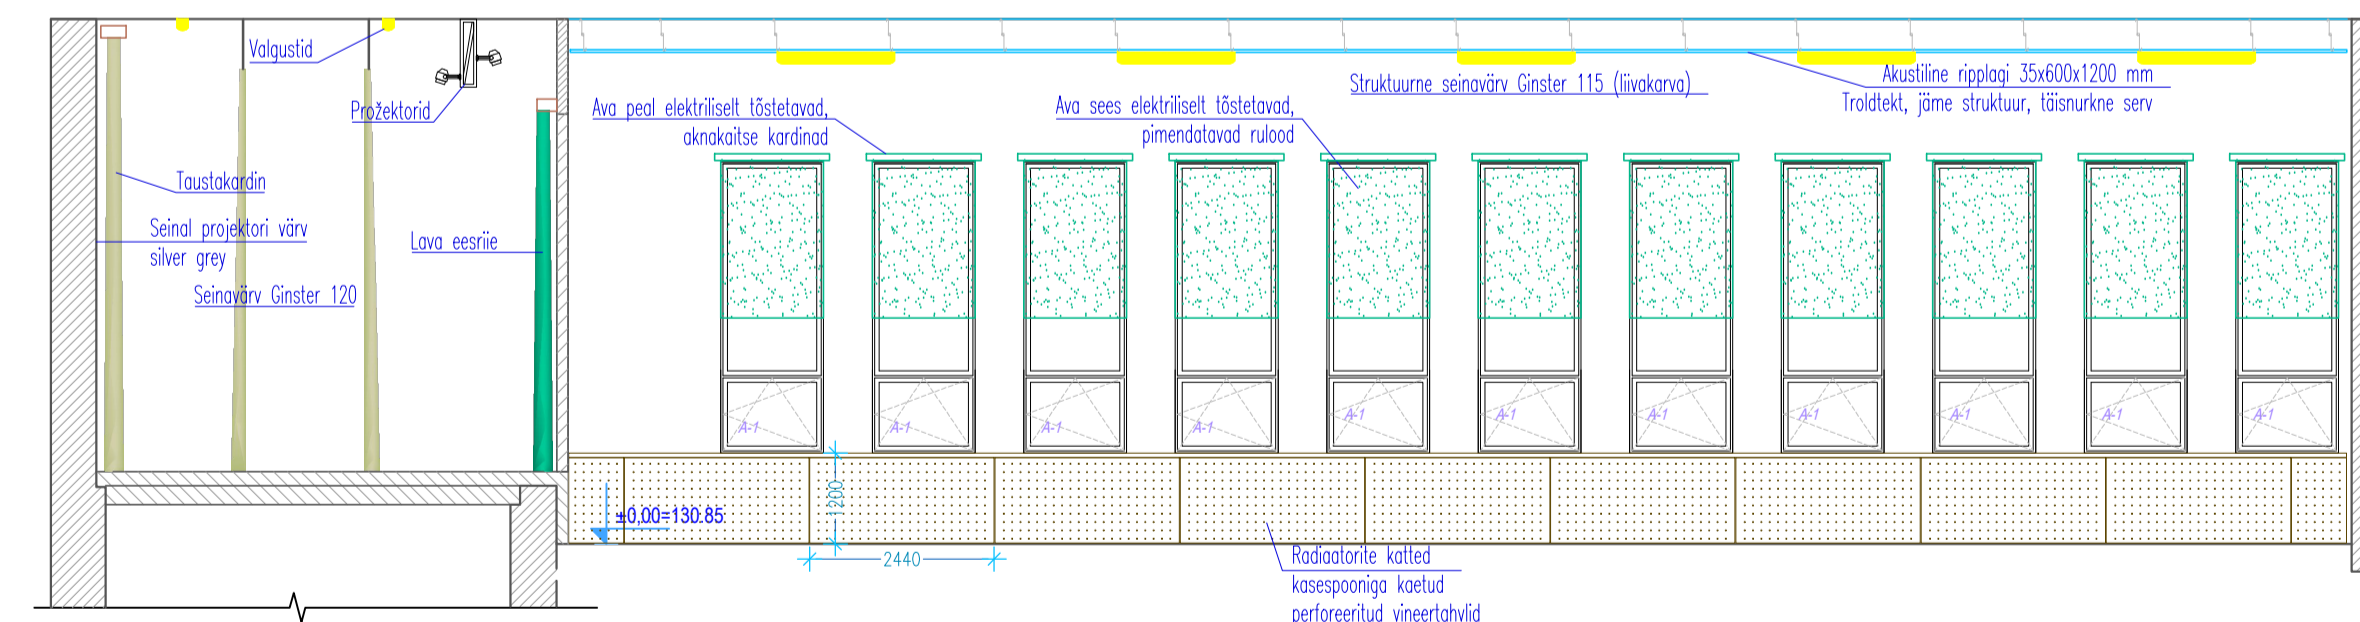

VAADE LÄÄNESEINALE

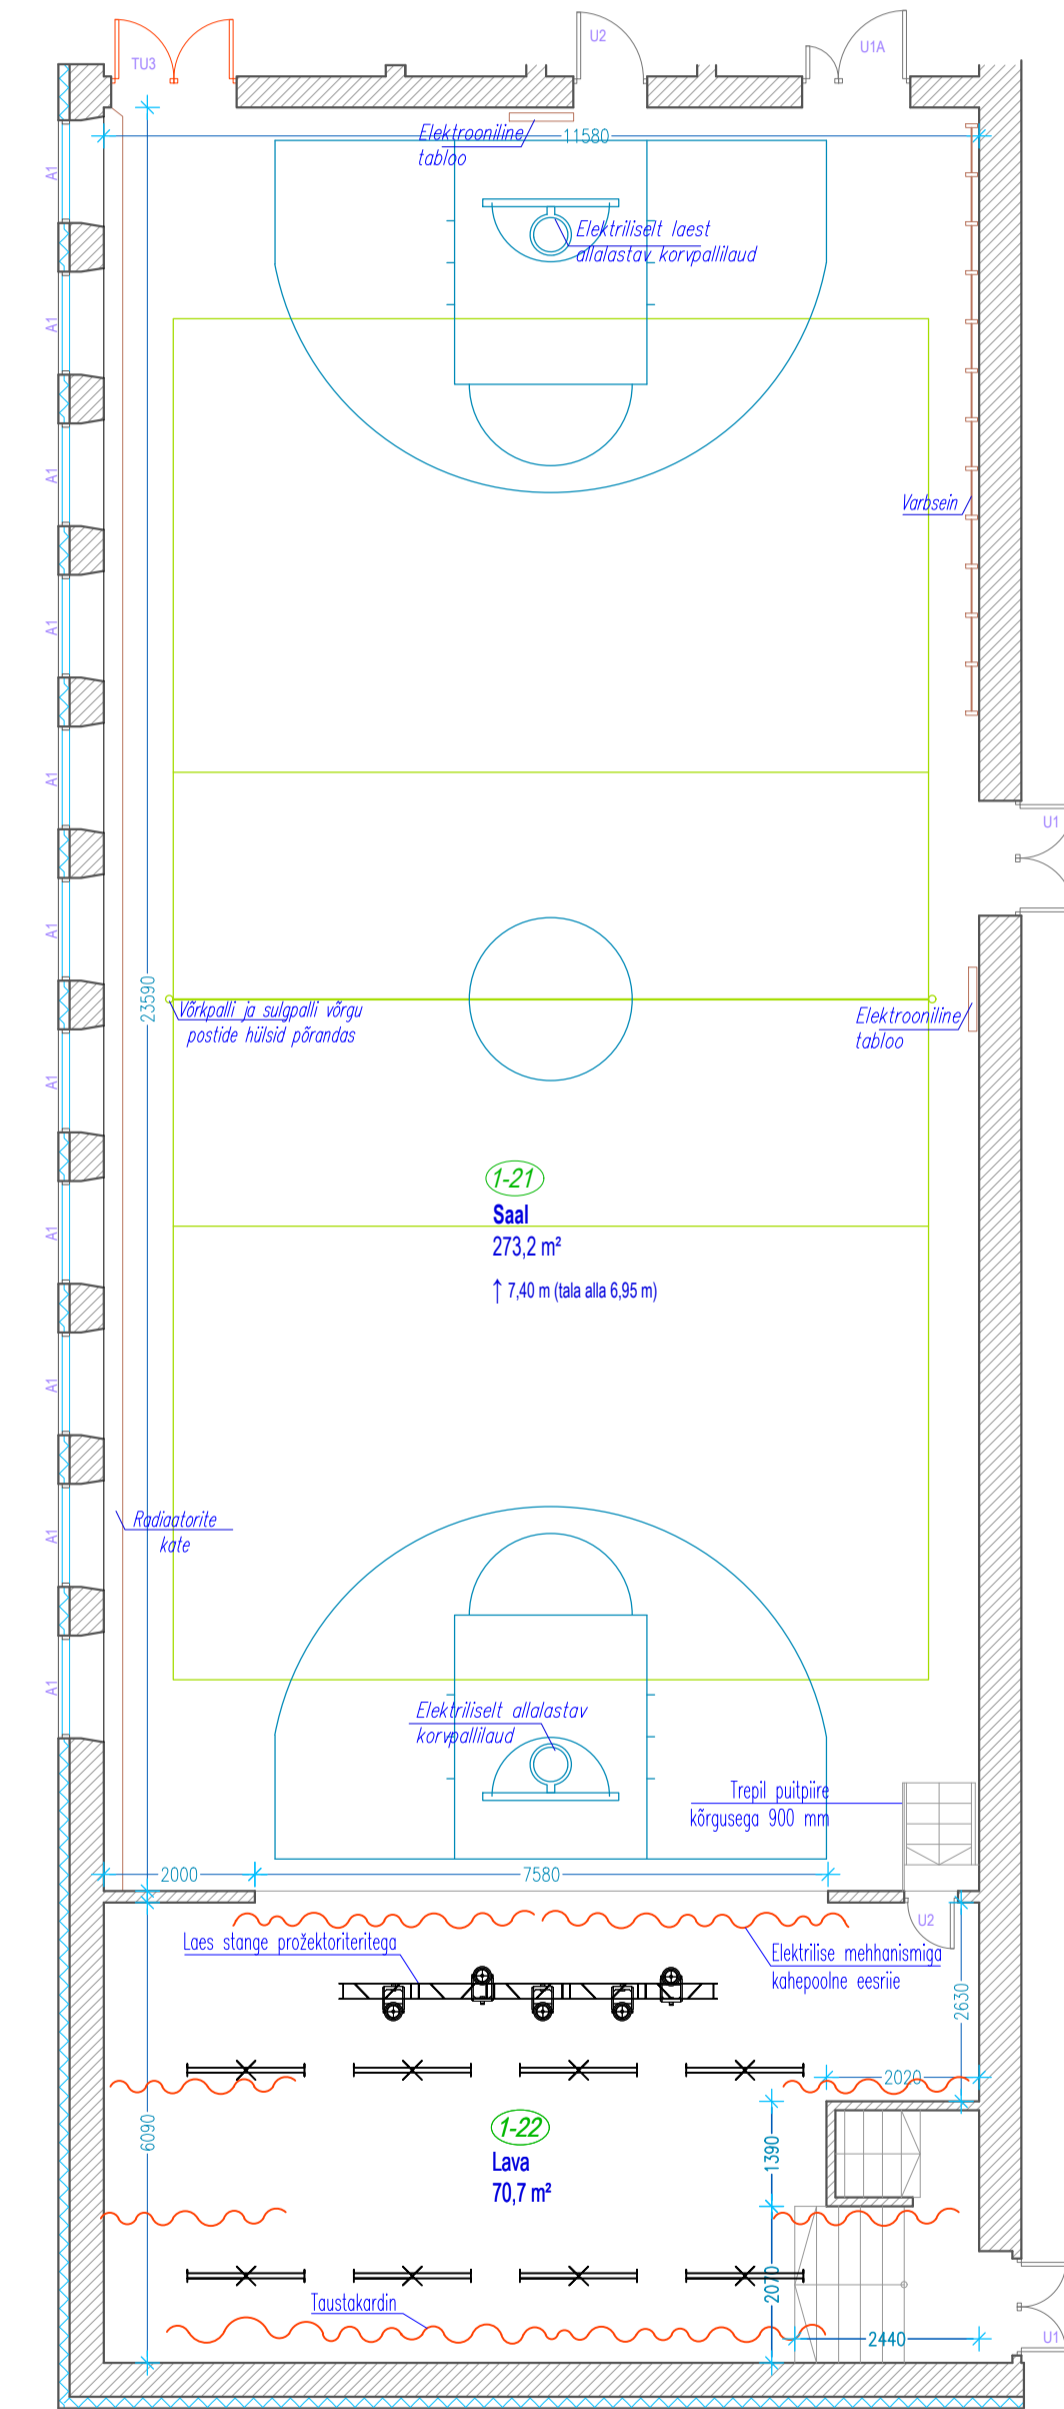

I KORRUSE PLAAN

MÄRKUSED

1. Käesolevat joonist käsitlelde koos sisearhitektuurse osa seletuskirjaga, vastuolu ja/või ebasõpsuse ilmnenemisel teavitada koheselt projekteerijat.
2. Säilivad ja muudetavad konstruktsioonid, detailid ning nendega seotud moodud tuleb tööde käigus üle täpsustada kohapeal!
3. Perforeeritud vineerplaatide moodud ja nende jaotus tuleb enne plaatide tellimist üle täpsustada!

Muudatus.kuup	Muudatuse kirjeldus	Projekteerija
ARC	ARC PROJEKT OÜ Tänavere 4, 51007 Tartu REG-KOOD 10213412, E-722003E	Töö nr. 2204
Projekti juht	Ülo Mahoni	Pr.staad.
Vast.spetsialist	Siiri Laanemaa	Joon.nr.
Projekteerija	Reet Orj	SA-6-01
Projekteerija	Ülo Mahoni	Mõõt
	Joonis	M 1:100
	Saali I-21 ja lavaruumi I-22 vaated ja plaanilahendus	Kuupäev 20.11.2022