


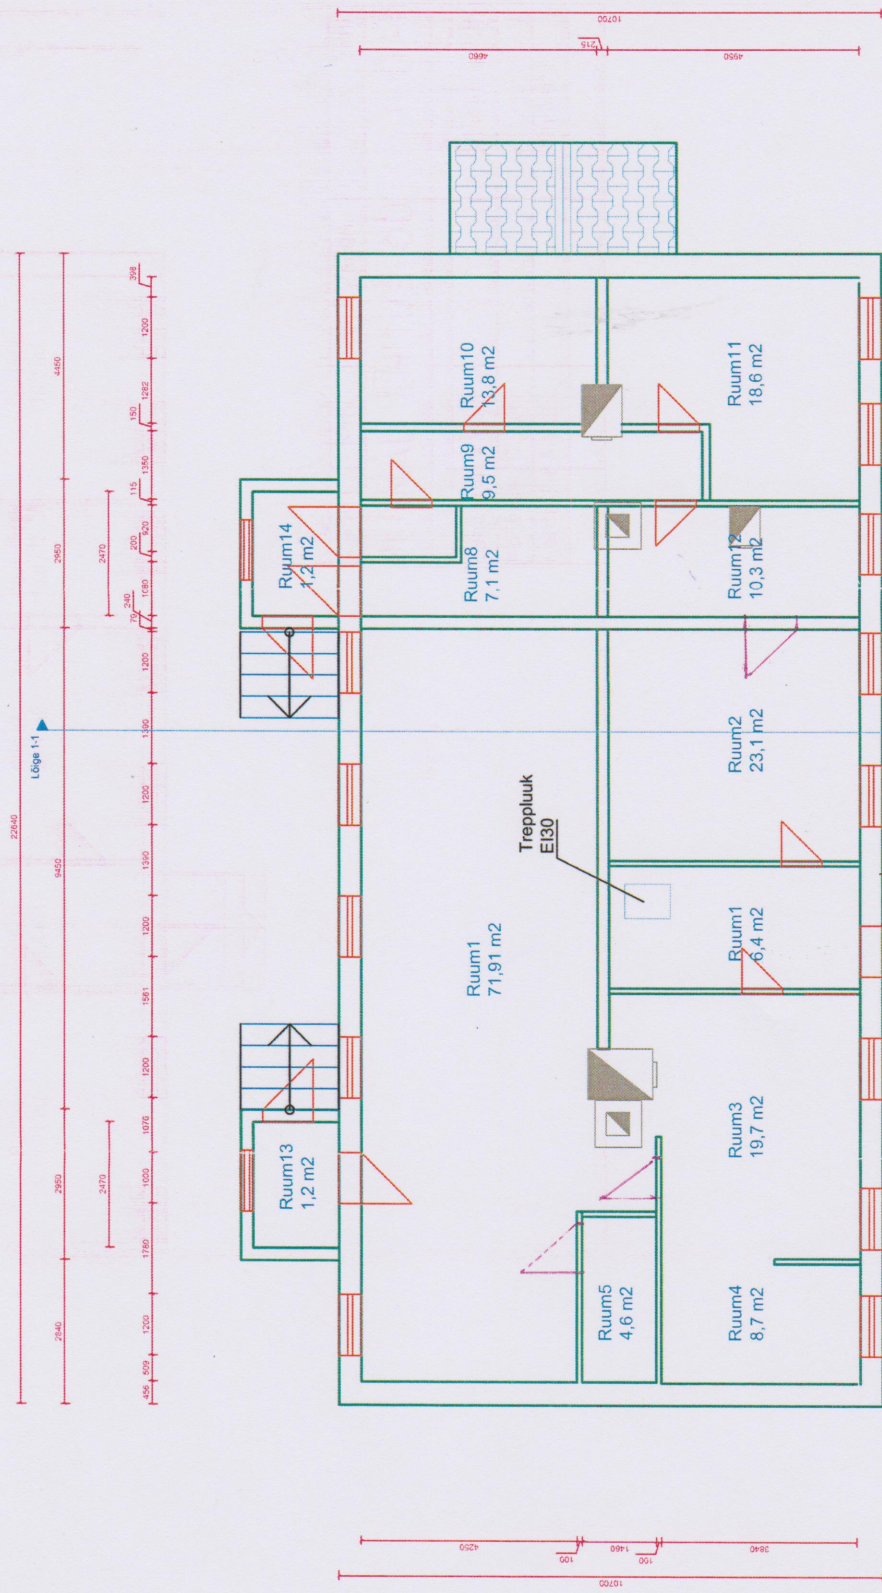

Amet	Nimi	Alkiri/kuup	Tähis	Nr
VENNAD EHTUS OÜ			T-12-01	A:3
Juhataja	A.Mutli		Soodoma Külakeskus	
Koostas	O.Vuks		Põhiplaan	1:100
Kontrollis	A.Mutli			Mõõt