


Hetkel olev parapeti sõlm

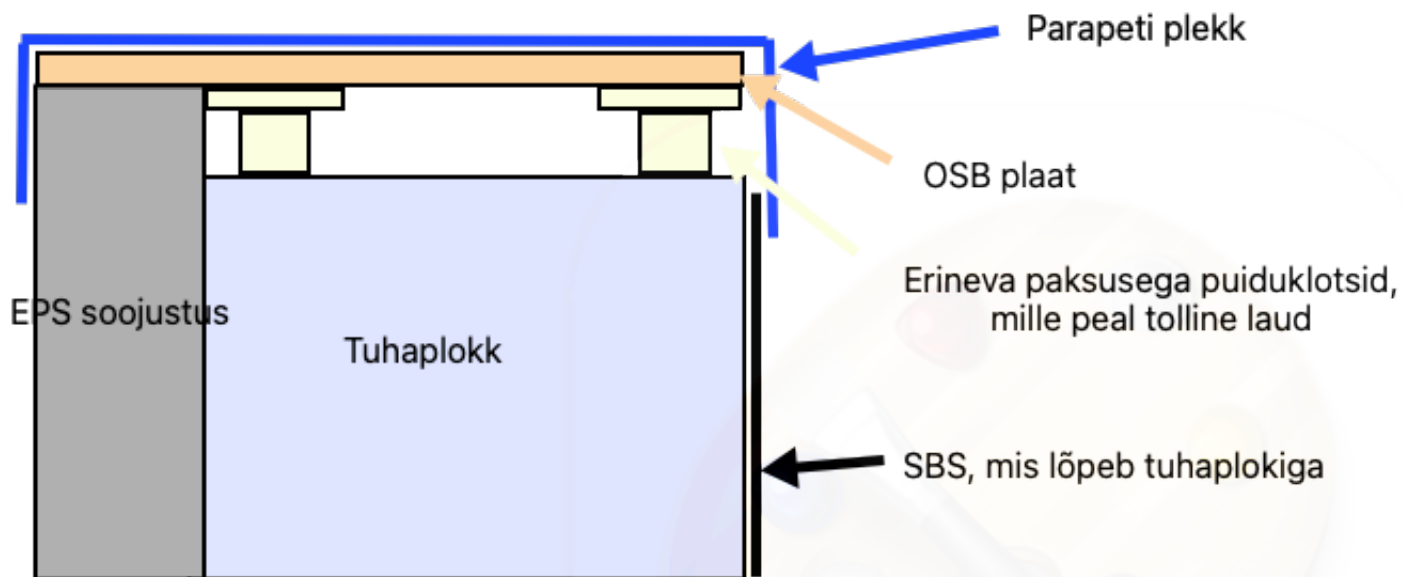

Uus parapeti plekk 2 SBS vahel kinnitatud ülevalt ja küljepealt

