




SS 3/7 Rüa-Kaagvere
SS 13/17 Vastsemõisa

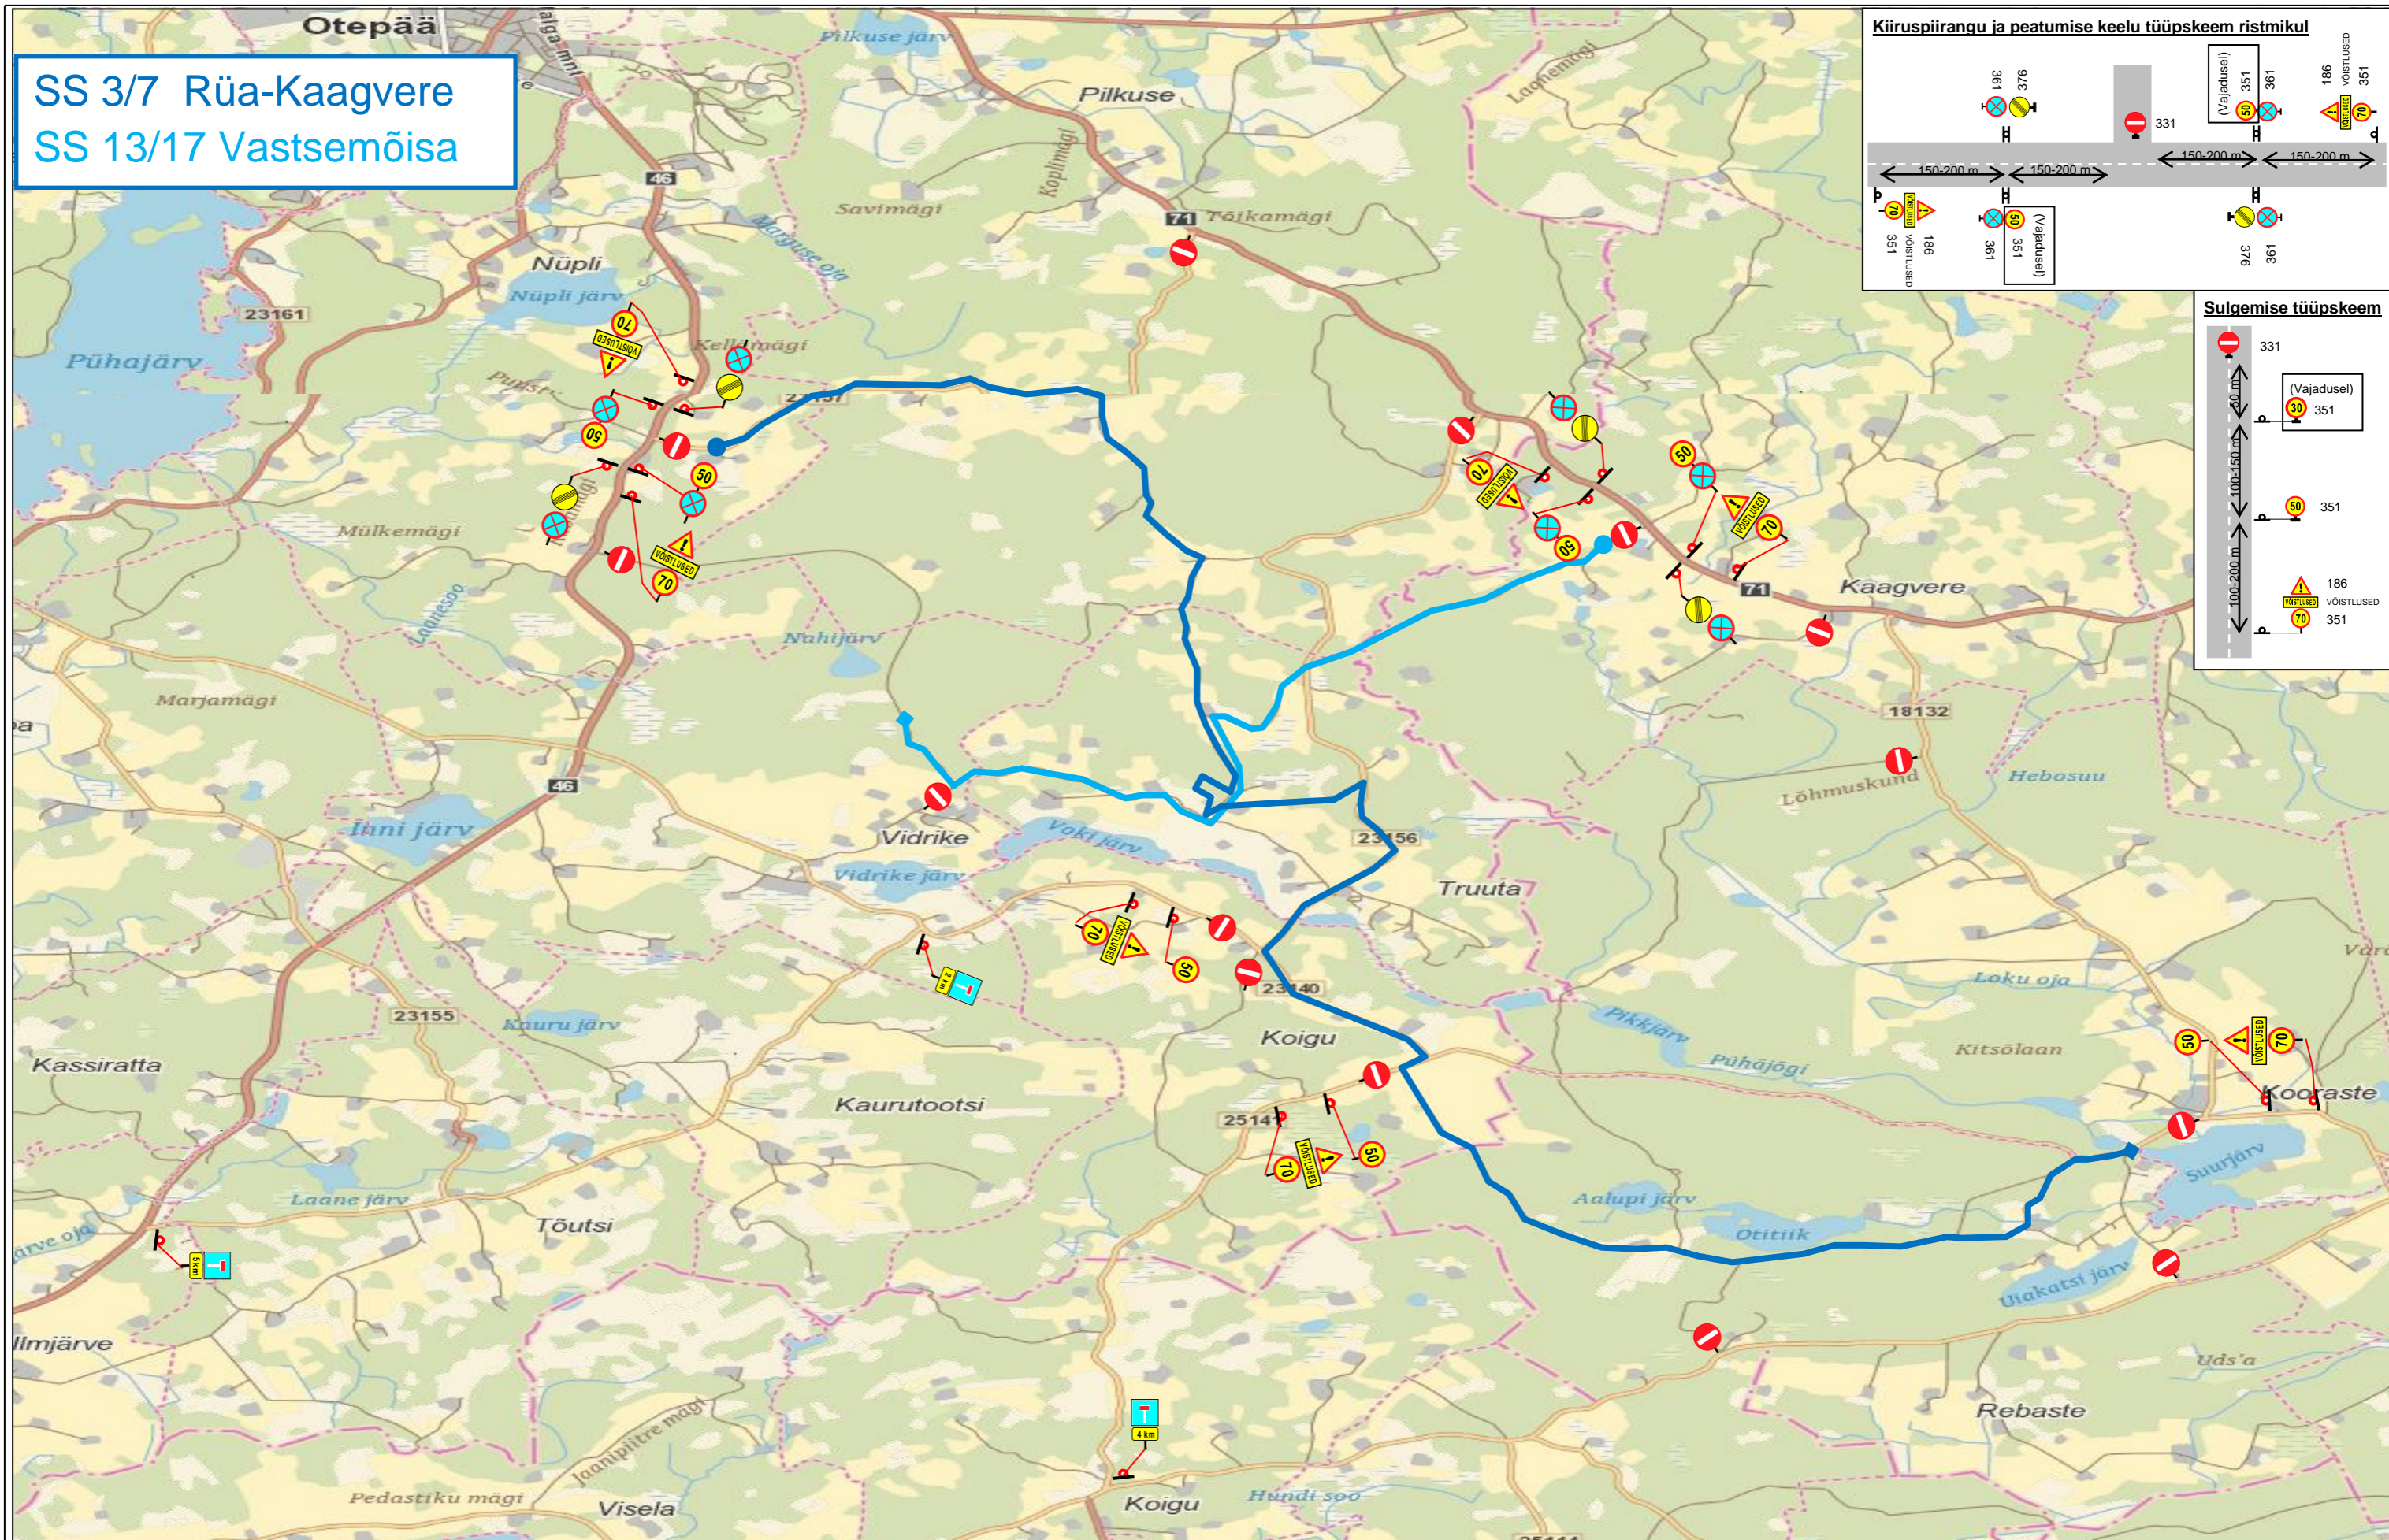

Kiiruspiirangu ja peatumise keelu tüüpskeem ristikul

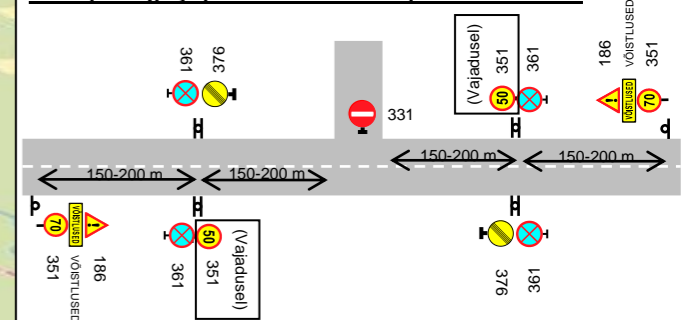

Sulgemise tüüpskeem

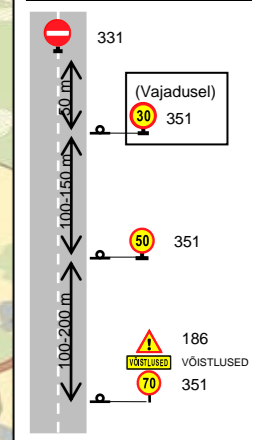

Märkused:

Muud olemasolevad liiklusemärgid, mis lähevad vastuollu antud ürituse liikluskorraldusega, tuleb kinni katta. Vajadusel lisada täiendavaid selgitavaid liiklusemärgid. Liiklusemärgid paigaldada nii, et nad on liiklejale üheselt mõistetavad ja arusaadavad. Vajadusel valitakse kiiruspiirangu märkide 351 asukoht vastavalt olukorrale, pealtvaatajate parkitud autod jäävad 50 km/h (vajadusel 30 km/h) piirangu alla. Tagada liiklusemärgide püstiolek ja loetavus kogu ürituse vältel. Lisaks märkidele 331 "sissesõidu keeld" on kõik ralli rajaga lõikuvad teed suletud tõkkepuude või -aedadega ning kasutatakse raadiosaatjatega varustatud reguleerijaid. Reguleerija kannab EVS-EN ISO 20471 standardile vastavat 3. klassi kõrgnähtavusega märguriietust ja on läbinud vastavalt liikluseaduse §9 lg 3 järgselt koolituse ja omab sellekohast tunnistust. Skeemil toodud ajutiste liikluskorraldusvahendite paigaldusel, liikluse korraldamisel ja tööde teostamisel tuleb lähtuda juhendist „Riigiteede ajutine liikluskorraldus“ (MA 2018-009).



Lõunaliiklus OÜ, Turu 63, Tartu
Tel. 524 8400, lounaliiklus@gmail.com
MTR nr. ELK000149

Tellijä:
Estonian Autosport Events
MTÜ

Projekti nimetus:
Rally Estonia

Objekti asukoht:
Valga ja Põlva maakond

Joonise nimetus: SS 3/7 Rüa-Kaagvere
SS 13/17 Vastsemõisa (15.07. kell 18.00 – 17.07. kell 22.00)

Koostas: Indrek Vähi

Tunnistus nr 156233, Indrek.vahi@gmail.com

Kuupäev:
27.05.2021

Joonise nr:
1

Möötkava: