


SS20/SS23 Kanepi



16.07 kell 20.00 -
17.07 kell 15.30

X-GIS2. Maa-am

Sulgemise tüüpskeem

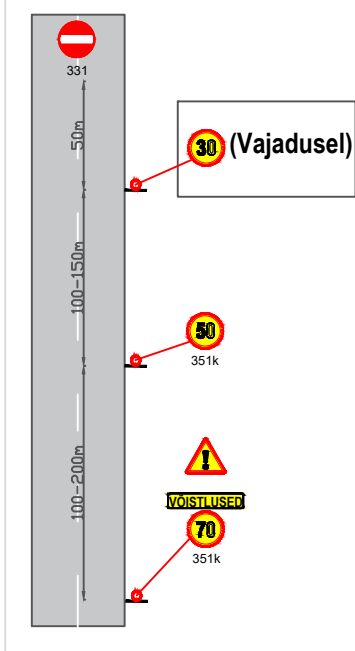

Kiiruspiirangu ja peatumise keelu tüüpskeem ristmikul

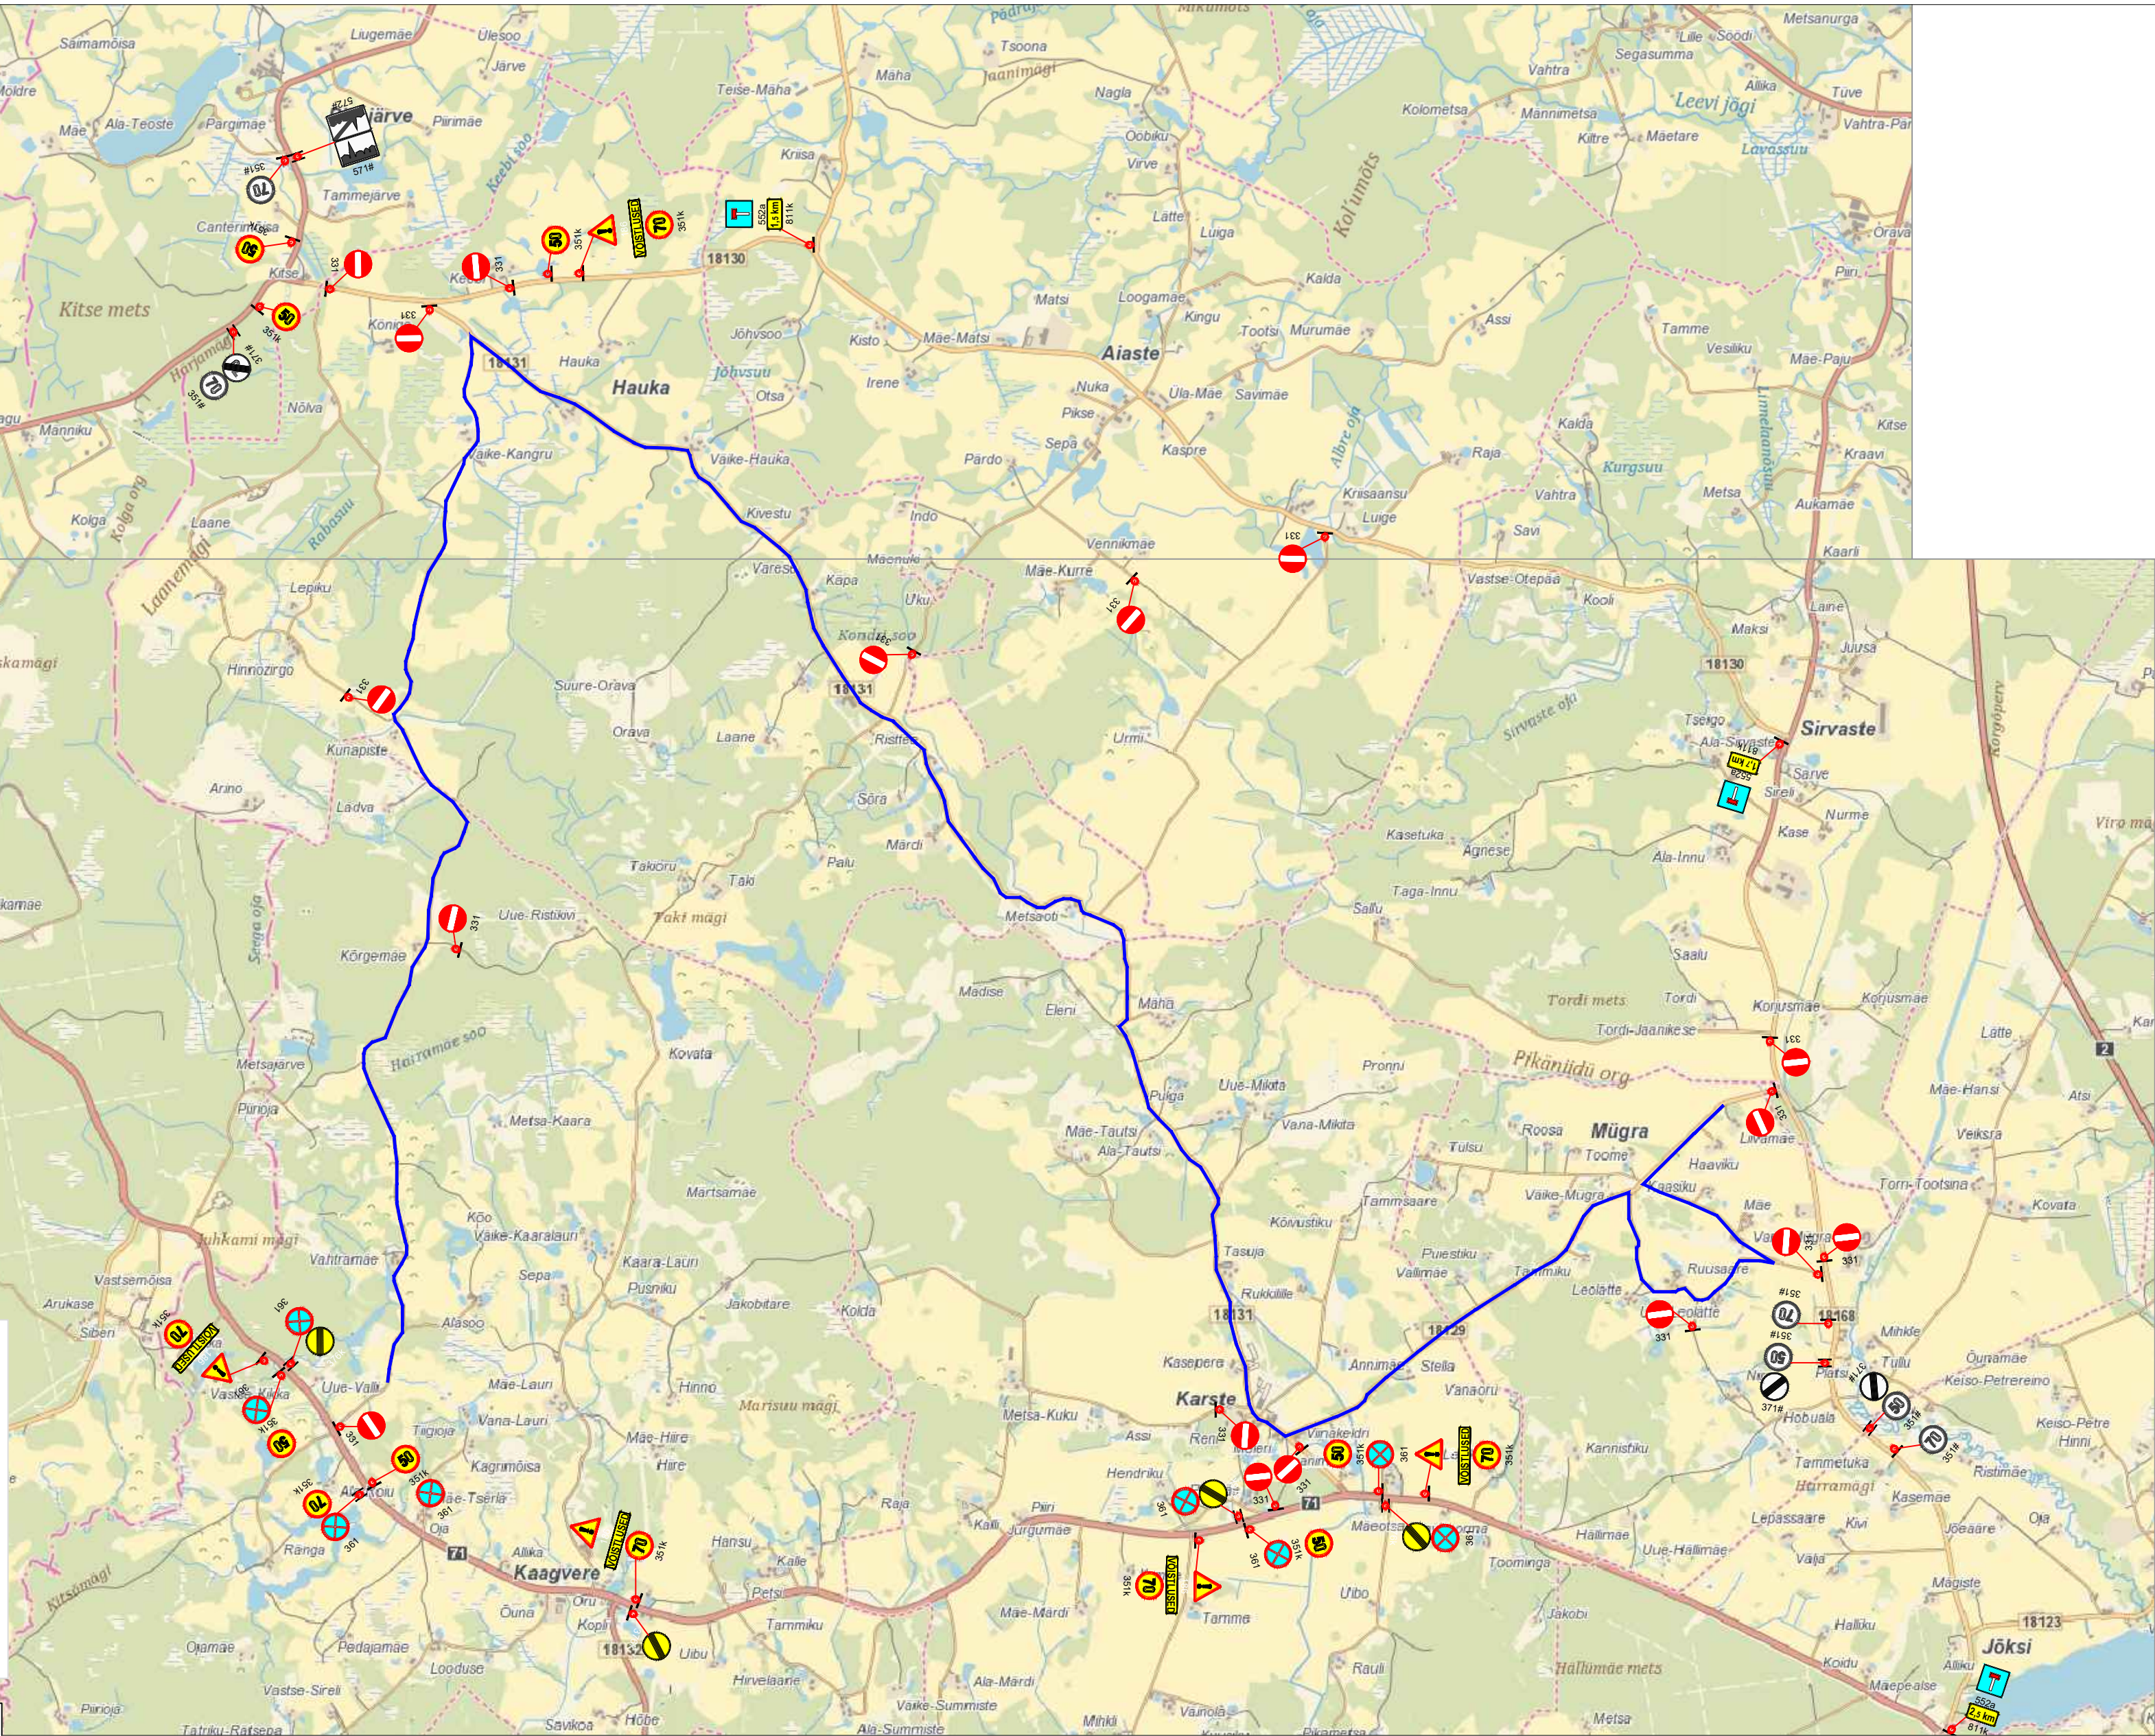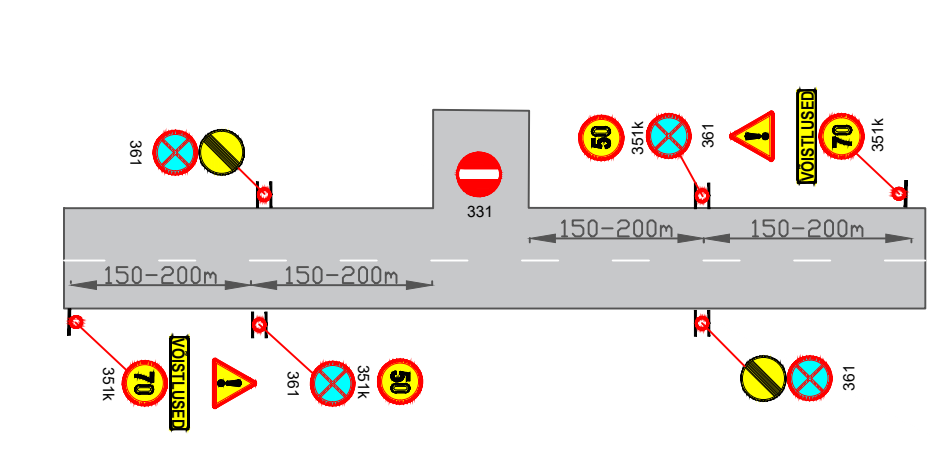

Muud olemasolevad liiklismärgid, mis lähevad vastuollu antud ürituse liiklusskeemiga, tuleb kinni katta. Vajadusel lisada täiendavaid selgitavaid liiklismärke. Liiklismärgid paigaldada nii, et nad on liiklejale üheselt mõistetavad ja arusaadavad. Vajadusel valitakse kiiruspiirangu märkide 351 asukoht vastavalt situatsioonile, pealtvaatajate pargitud autod jäävad 50 km/h (vajadusel 30 km/h) piirangu alla. Tagada liiklismärkide püstitolek ja loetavus kogu ürituse vältel. Lisaks märkidele 331 "sisseõidu keeld" on kõik ralli rajaga lõikuvad teed suletud tõkkepuude või -aedadega ning kasutatakse raadiosaatjatega varustatud reguleerijaid. Reguleerija kannab EVS-EN ISO 20471 standardile vastavat 3. klassi kõrgnähtavusega märguriietust ja on läbinud vastavalt liiklusseaduse §9 lg 3 järgselt koolituse ja omab sellekohast tunnistust. Skeemil toodud ajutiste liikluskorraldusvahendite paigaldusel, liikluse korraldamisel ja tööde teostamisel tuleb lähtuda juhendist „Riigiteede ajutine liikluskorraldus“ (MA 2018-009).

LEPPEMÄRGID			 Turu 63, 51004, Tartu, Telefon: +372 5248 400 E-post: lounaliiklus@gmail.com	Projekti nimetus: Rally Estonia	Kuupäev 28.04.2022
 Töötsoon	 Paigaldatav ajutine liiklusmärk	 Olemasolev liiklusmärk		Objekti asukoht: Tartu linn ja Tartu maakond	Töö nr: 028/22
			Koostas: Indrek Vähi	Joonis: SS20/23 Kanepi 16.07 kell 20.00- 17.07 kell 15.30	Joonis nr : 1 - (1)
			Tellijä: Estonian Autosport Events MTÜ	Mootkava	