
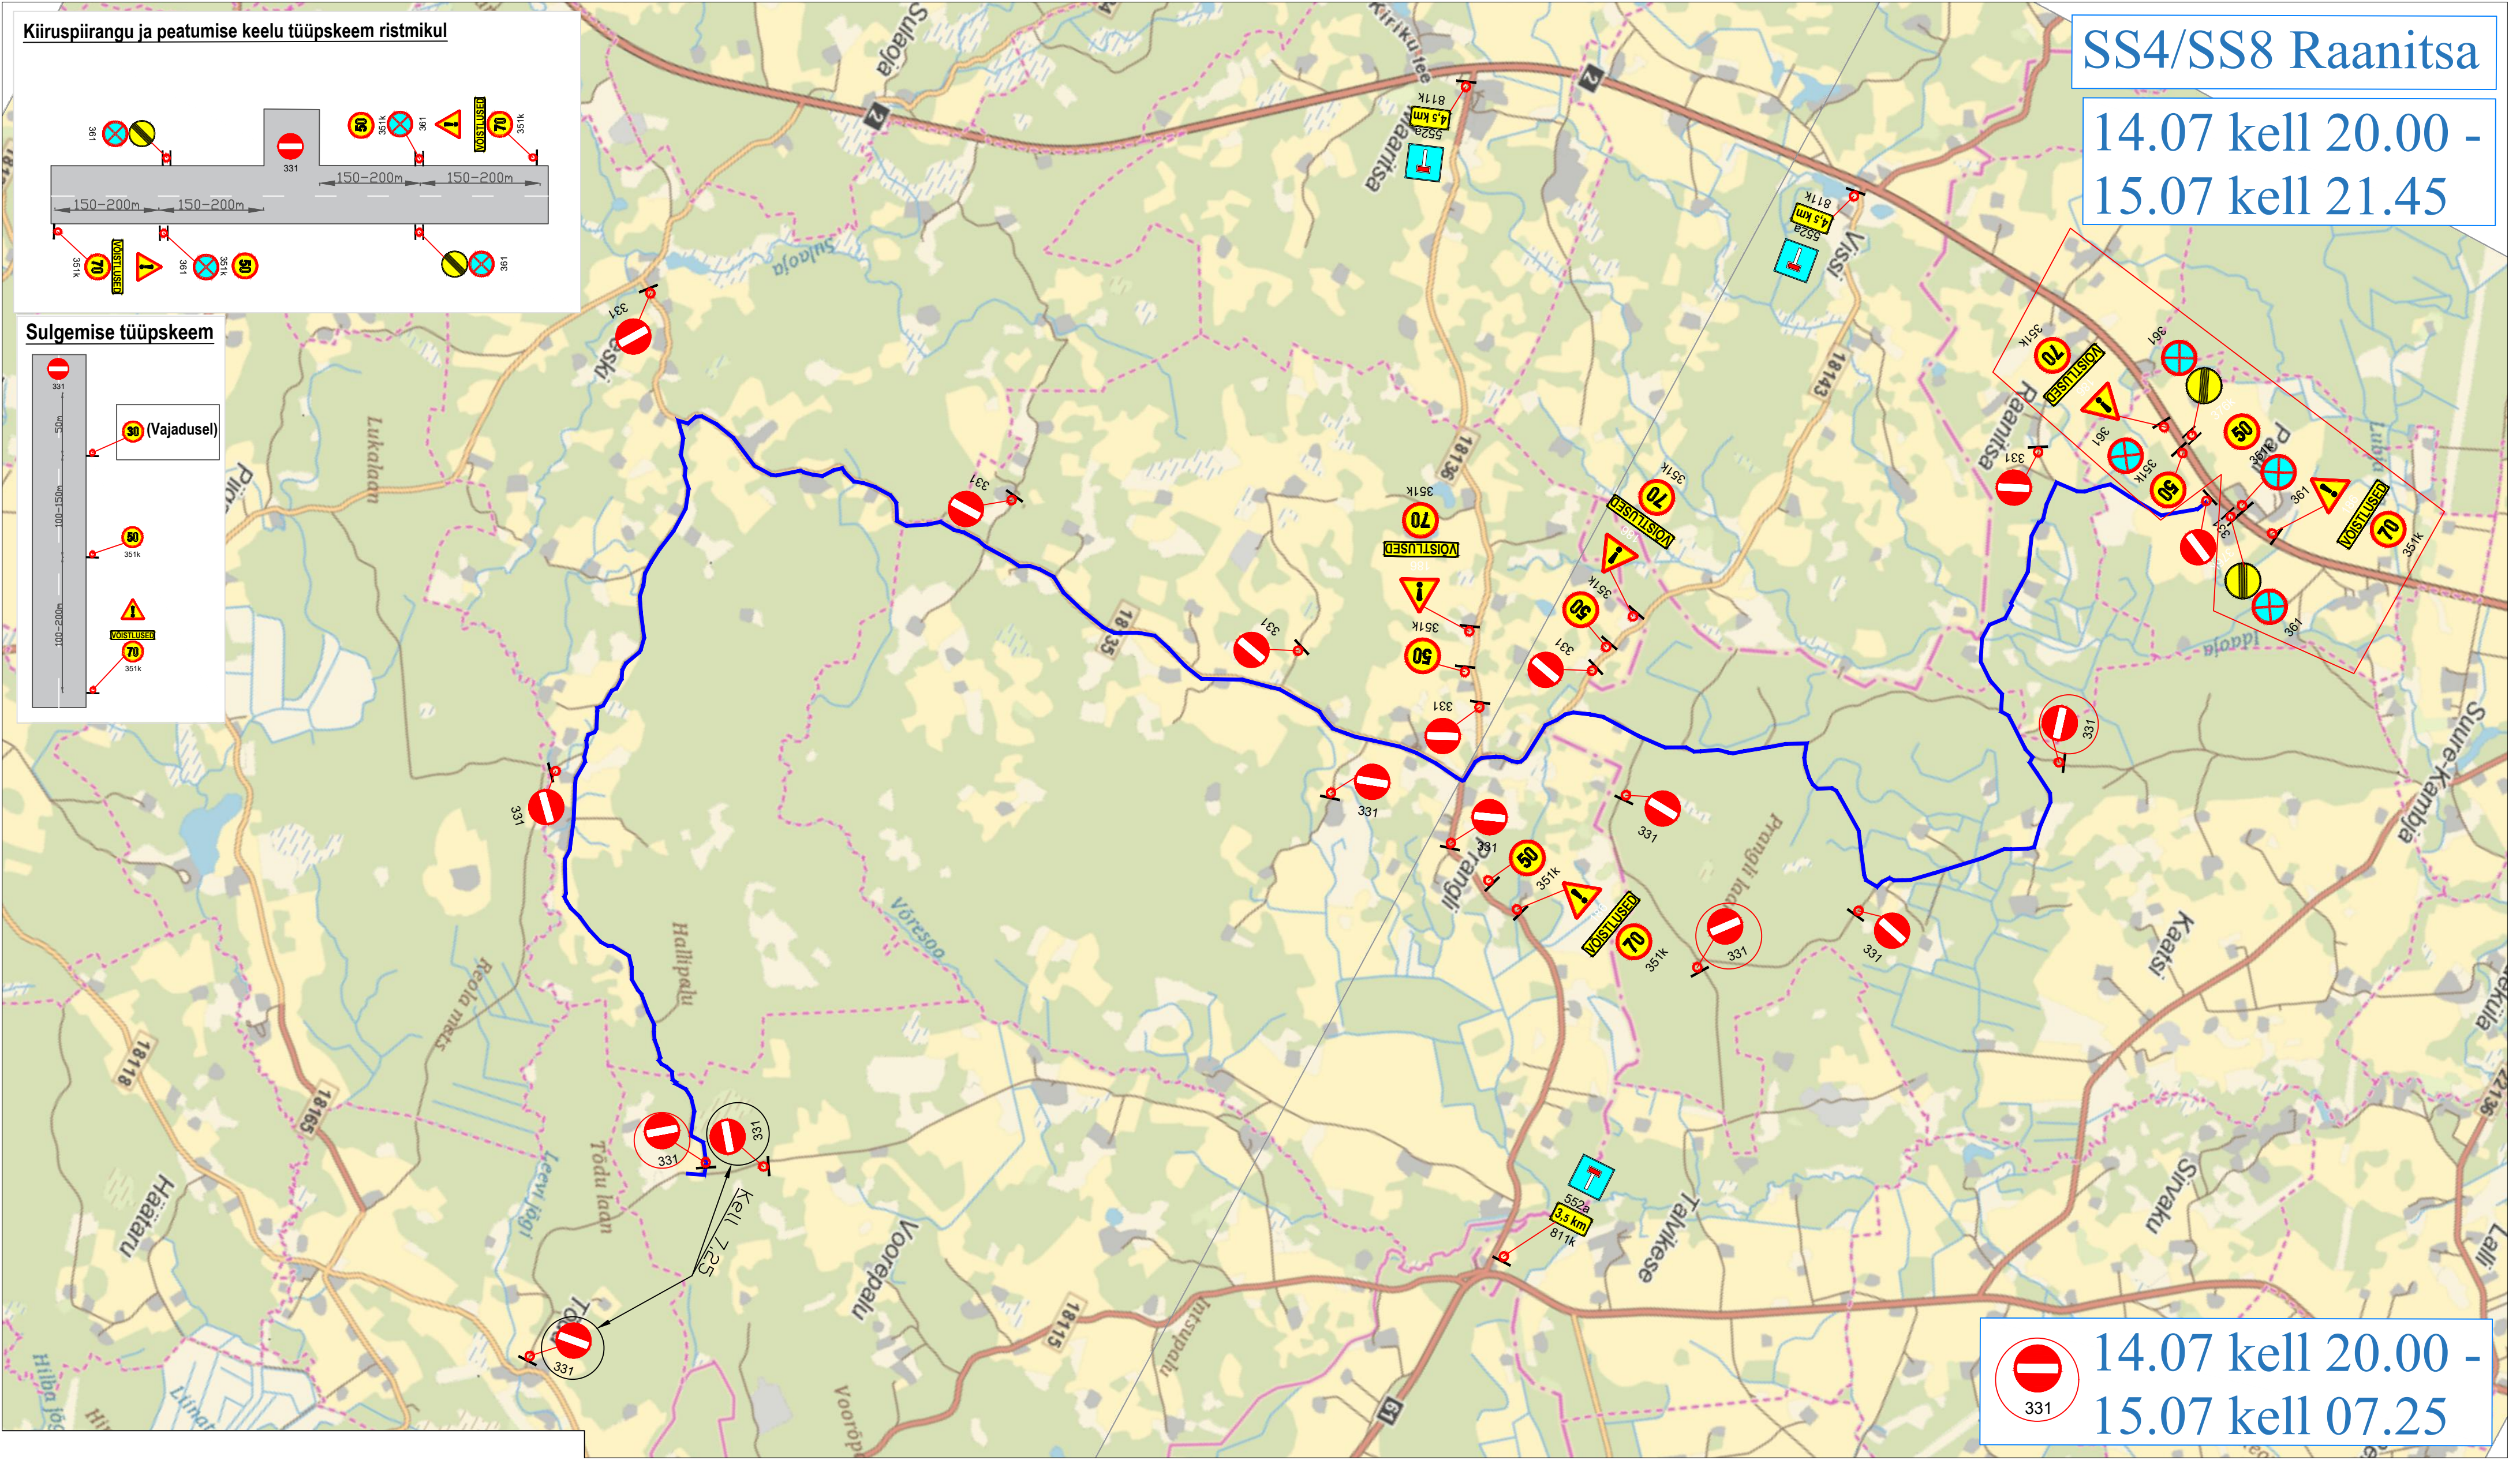
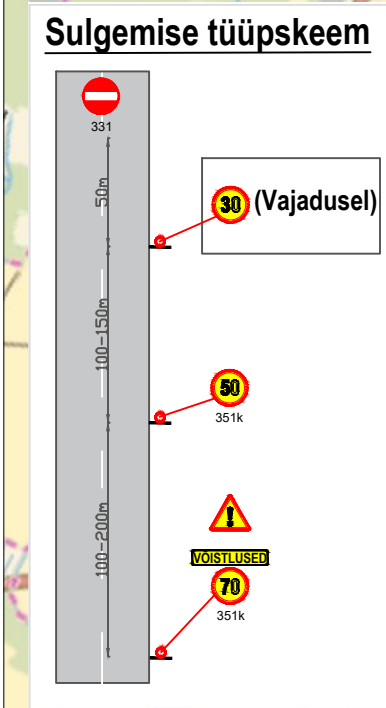


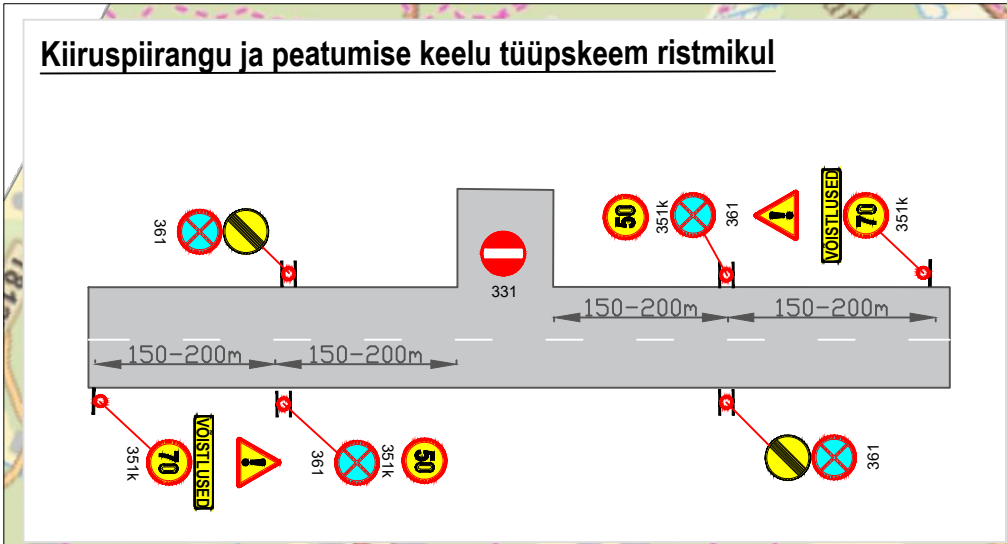

Muud olemasolevad liiklusemärgid, mis lähevad vastuollu antud ürituse liikluskorraldusega, tuleb kinni katta. Vajadusel lisada täiendavaid selgitavaid liiklusemärgid. Liiklusemärgid paigaldada nii, et nad on liiklejale üheselt mõistetavad ja arusaadavad. Vajadusel valitakse kiiruspiirangu märkide 351 asukoht vastavalt situatsioonile, pealtvaatajate pargitud autod jäävad 50 km/h (vajadusel 30 km/h) piirangu alla. Tagada liiklusemärgide püsti olek ja loetavus kogu ürituse vältel. Lisaks märkidele 331 "sissesõidu keeld" on kõik ralli rajaga lõikuvad teed suletud tõkkepuude või -aedadega ning kasutatakse raadiosaatjatega varustatud reguleerijaid. Reguleerija kannab EVS-EN ISO 20471 standardile vastavat 3. klassi kõrgnähtavusega märguriietust ja on läbinud vastavalt liikluseaduse §9 lg 3 järgselt koolituse ja omab sellekohast tunnistust. Skeemil toodud ajutiste liikluskorraldusvahendite paigaldusel, liikluse korraldamisel ja tööde teostamisel tuleb lähtuda juhendist „Riigiteede ajutine liikluskorraldus“ (MA 2018-009).

LEPPEMÄRGID			 Turu 63, 51004, Tartu, Telefon: +372 5248 400 E-post: lõunaliiklus@gmail.com	Projekti nimetus: Rally Estonia	Kuupäev 28.04.2022
 Töötsoon	 Paigaldatav ajutine liiklusmärk			Objekti asukoht: Tartu linn ja Tartu maakond	Töö nr: 028/22
	 Olemasolev liiklusmärk			Joonis: SS4/8 Raanitsa 14.07 kell 20.00- 15.07 kell 21.45	Joonis nr : 1 - (1)
				Koostas: Indrek Vähi	Mootkava
			Tellijä: Estonian Autosport Events MTÜ		