


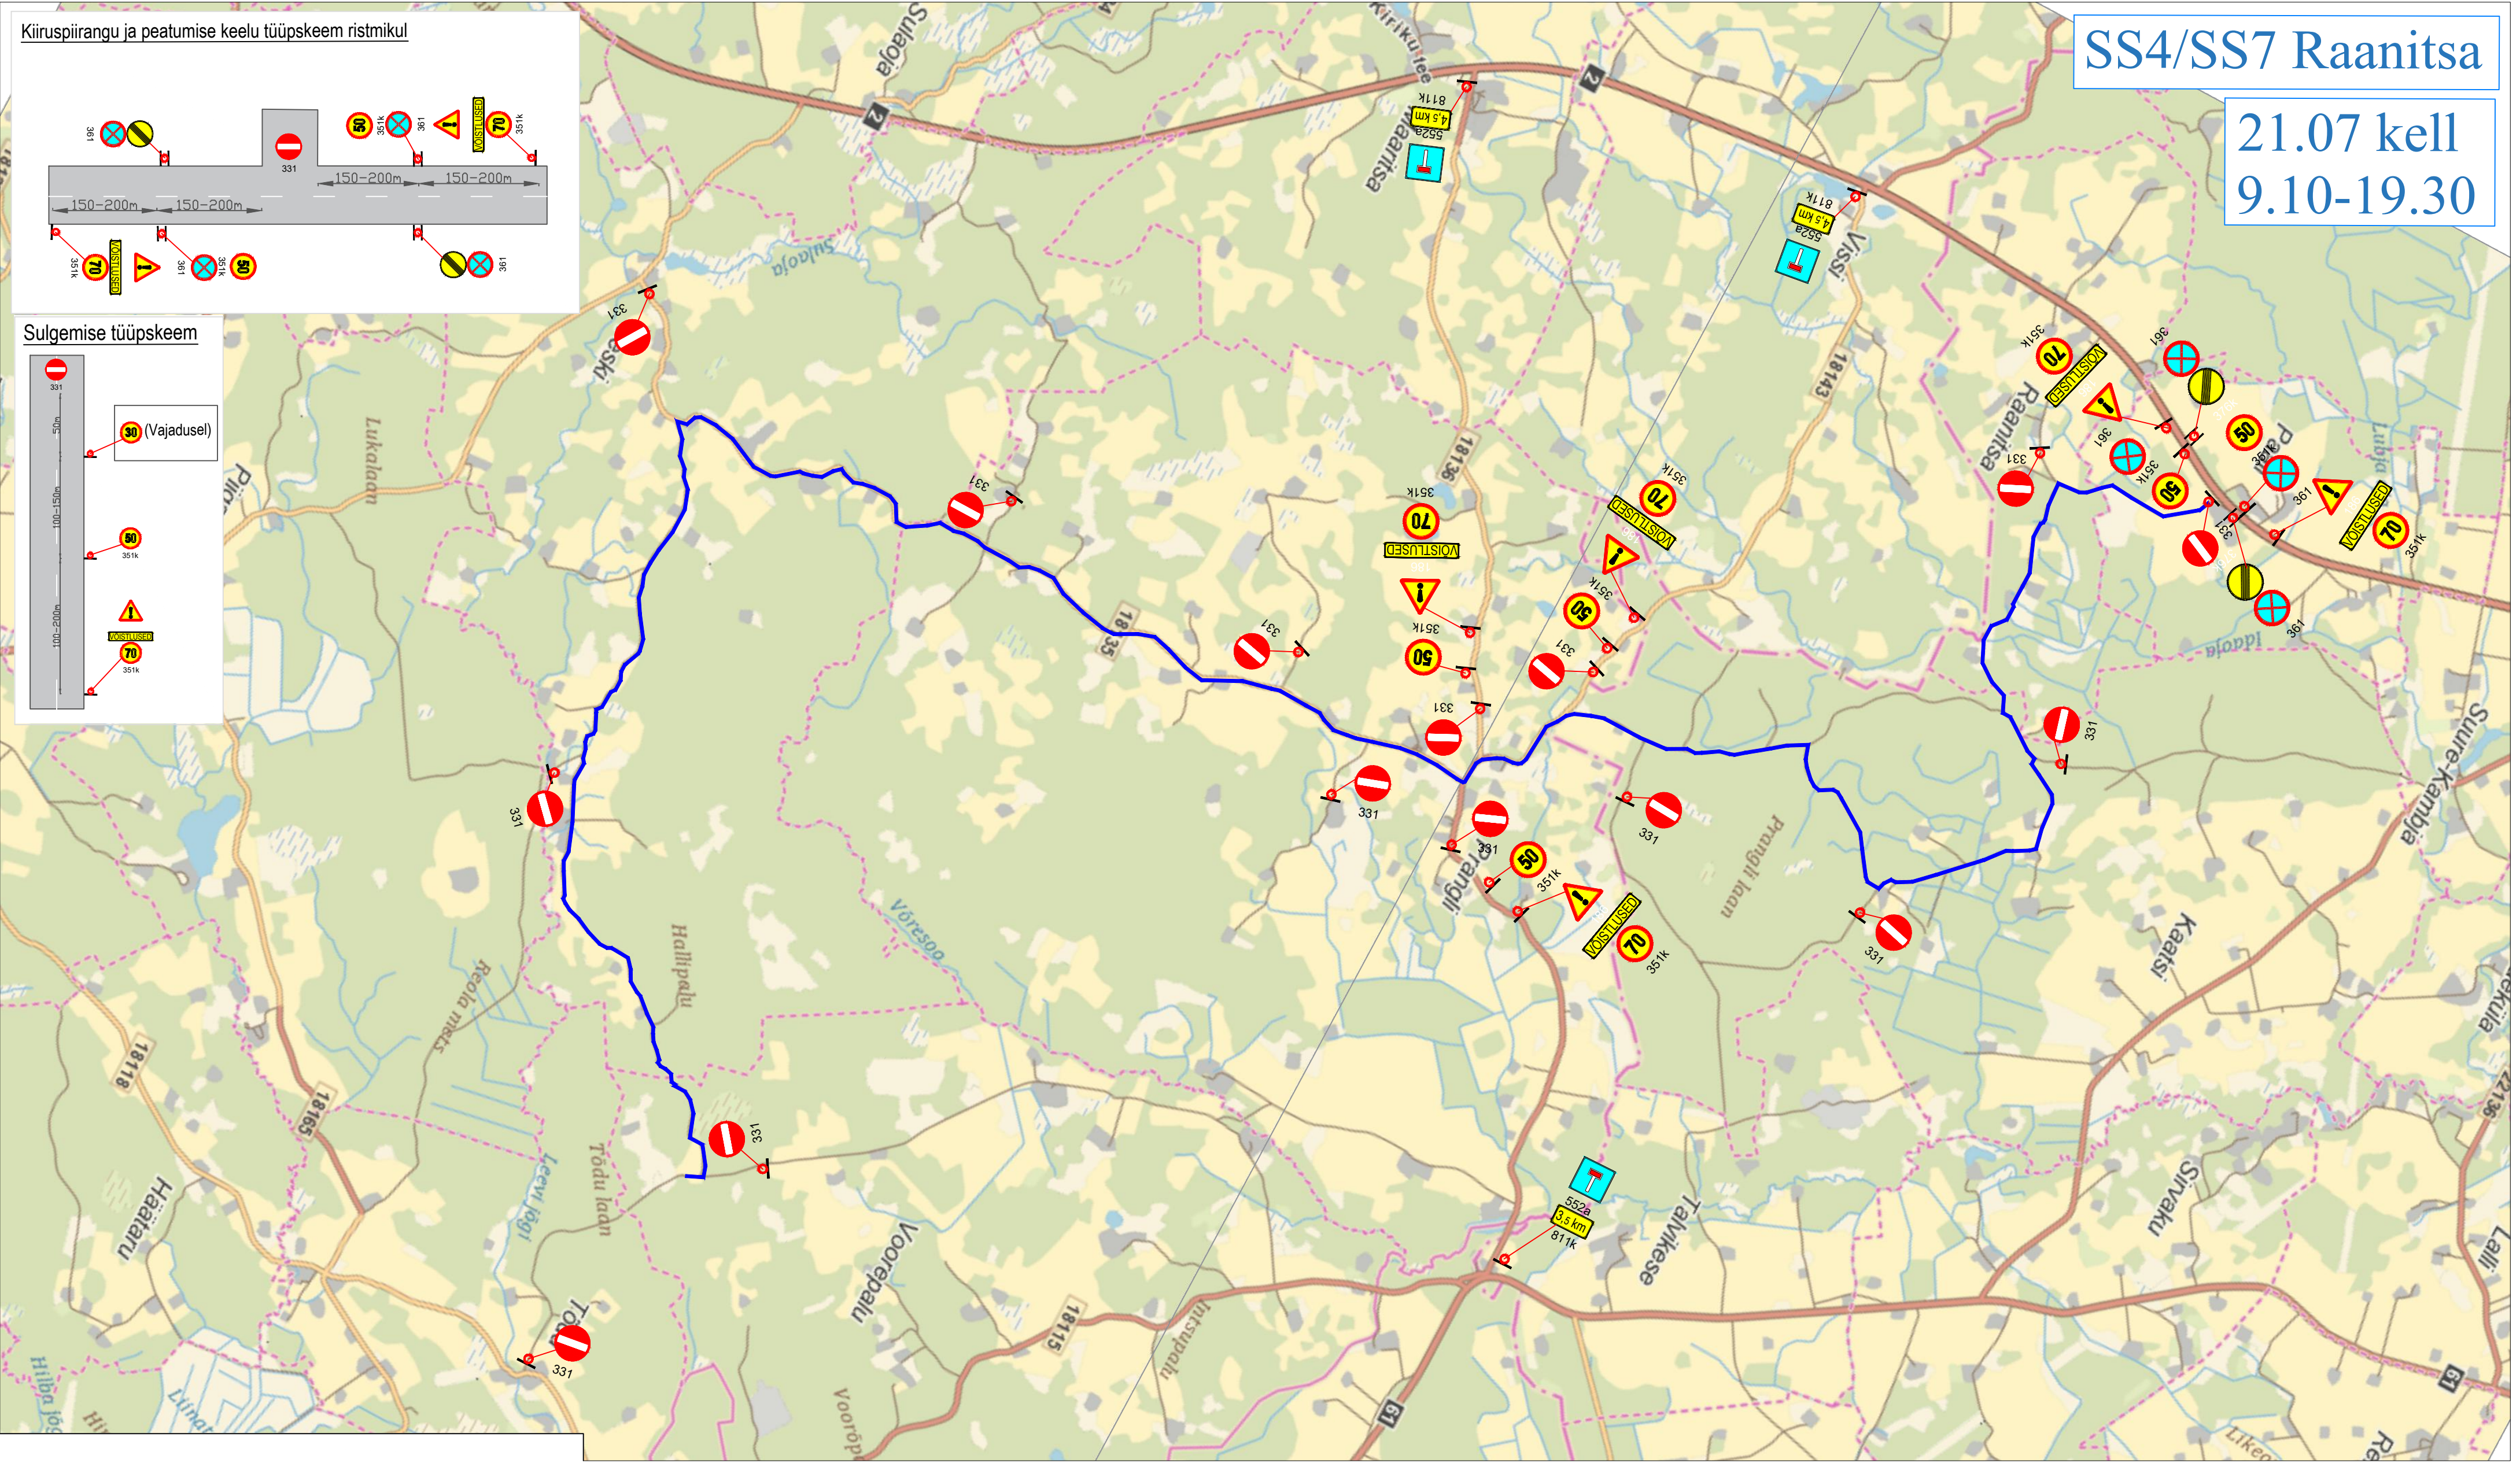

Muud olemasolevad liiklusemärgid, mis lähevad vastuollu antud ürituse liikluskorraldusega, tuleb kinni katta. Vajadusel lisada täiendavaid selgitavaid liiklusemärgid. Liiklusemärgid paigaldada nii, et nad on liiklejale üheselt mõistetavad ja arusaadavad. Vajadusel valitakse kiiruspiirangu märkide 351 asukoht vastavalt olukorrale, pealtvaatajate parkimiseks jätavad 50 km/h (vajadusel 30 km/h) piirangu alla. Tagada liiklusemärgide püstitamine ja loetavus kogu ürituse vältel. Lisaks märkidele 331 "sisseõidu keeld" on kõik ralli rajaga lõikuvad teed suletud tõkkepuude või -aedadega ning kasutatakse raadiosaatjatega varustatud reguleerijaid. Reguleerija kannab EVS-EN ISO 20471 standardile vastavat 3. klassi kõrge nähtavusega märgiriietust ja on läbinud vastavalt liikluseaduse §9 lg 3 järgselt koolituse ja omab sellekohast tunnistust. Skeemil toodud ajutiste liikluskorraldusvahendite paigaldusel, liikluse korraldamisel ja tööde teostamisel tuleb lähtuda juhendist „Riigiteede ajutine liikluskorraldus“ (MA 2018-009).

LEPPEMÄRGID			 Turu 63, 51004, Tartu, Telefon: +372 5248 400 E-post: lounaliiklus@gmail.com	Projekti nimetus: Rally Estonia	Kuupäev 22.03.2023	
	Töötsoon			Paigaldatav ajutine liiklusmärk	Objekti asukoht:	Töö nr: 075/23
					Tartu linn ja Tartu maakond	Joonis nr : 1 - (1)
						Joonis: SS4/7 Raanitsa 21.07 kell 9.10-19.30
			Olemasolev liiklusmärk			
			351#			
			Koostas:	Indrek Vähi		
			Tellija: Estonian Autosport Events MTÜ			